




voorgevel woning 1,2 en 3

voorgevel woning 4 zijgevel woning 1




achtergevel woning 1, 2, 3 en 4

achtergevel woning 4 zijgevel woning 3

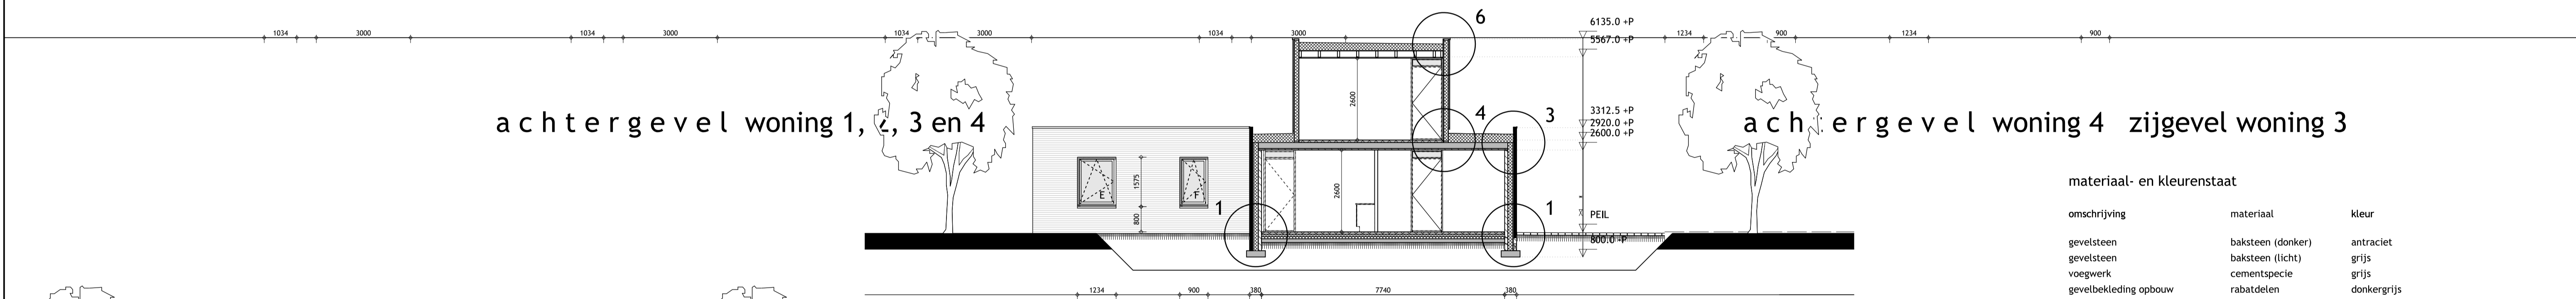

doorsnede B - B

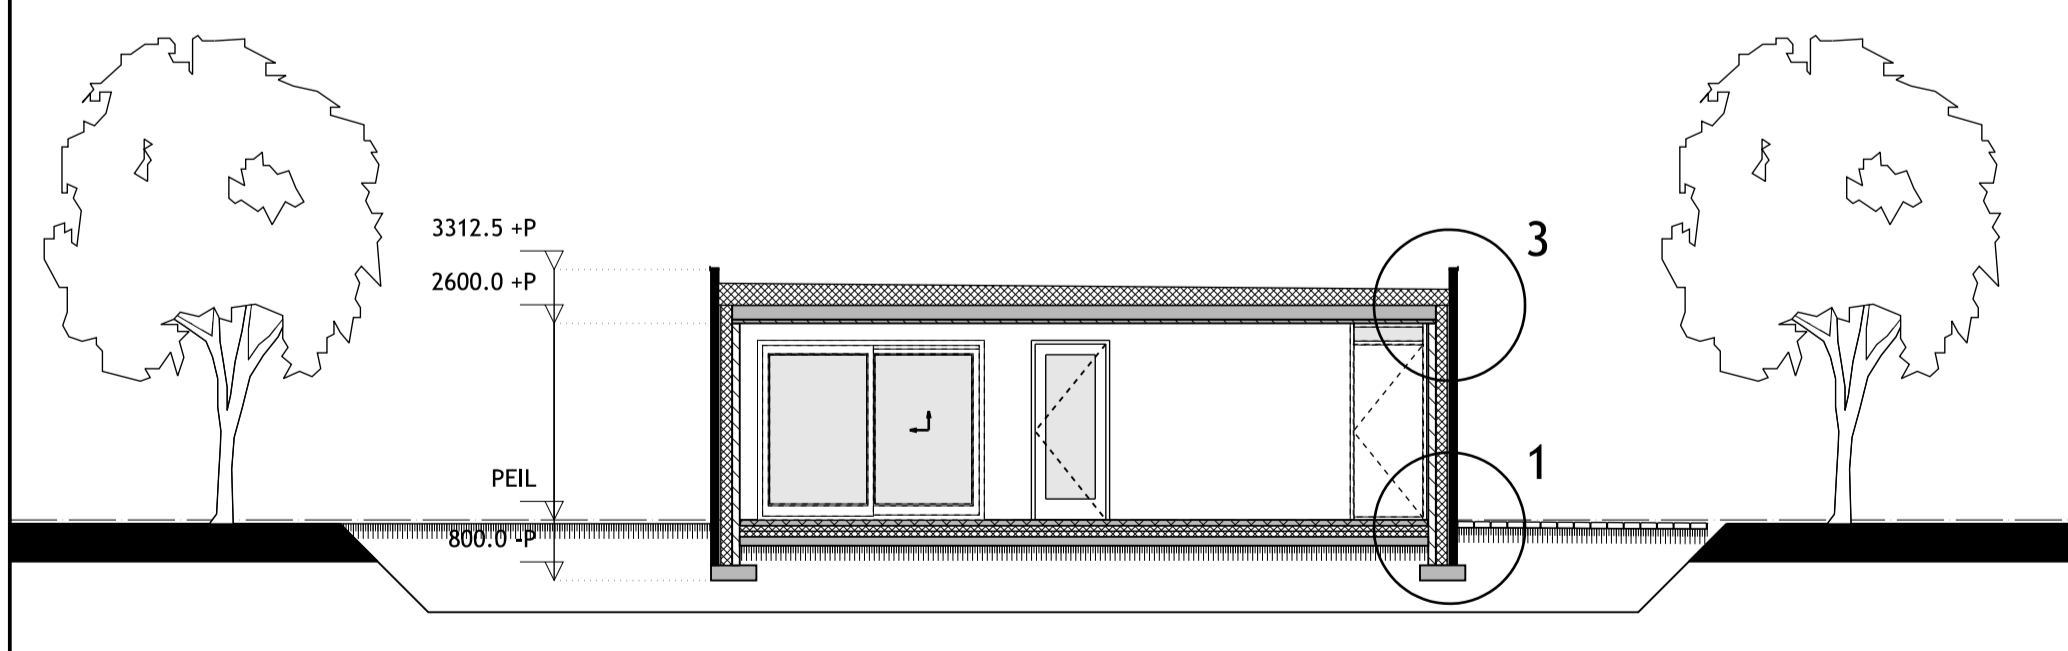

doorsnede A - A

materiaal- en kleurenstaat

omschrijving	materiaal	kleur
gevelsteen	baksteen (donker)	antraciet
gevelsteen	baksteen (licht)	grijs
voegwerk	cementspecie	grijs
gevelbekleding opbouw	rabatdelen	donkergrijs
gevelbekleding tussen uitbouw	rabatdelen	donkergrijs
dakbedekking	bitumen	zwart
hwa	zink	natuurel
kozijnen	hout	wit
ramen	hout	wit
deuren	hout	wit
voordeur	hout	beige
beglazing	glas	natuurel (helder)
raamorpels	kunststeen	antraciet
deurorpels	kunststeen	antraciet

TOTSTAND
BOUWKUNDIGE SERVICE

KANEELSTRAAT 25 5431 DV CUIJK TEL. 06-38 90 48 80 INFO@TOTSTAND.NL

Projectnr: 2022-51
bladnummer: ob-02

Project : bouwplan 4 patlowoningen
aan de Duivenakkerstraat 41a
te Gennep

gevelaanzichten
doorsneden

Opdrachtgever : BCP Bouw Cuijk
De Hork 37
5431 NS Cuijk

Projectleider : status : definitief gewijzigd a)
Getekend : E. Mulsaerts schaal : 1:100 b)
Ontwerp : datum : 7 april 2023 c)
e)

Tekening : omgevingsvergunning - bouwen