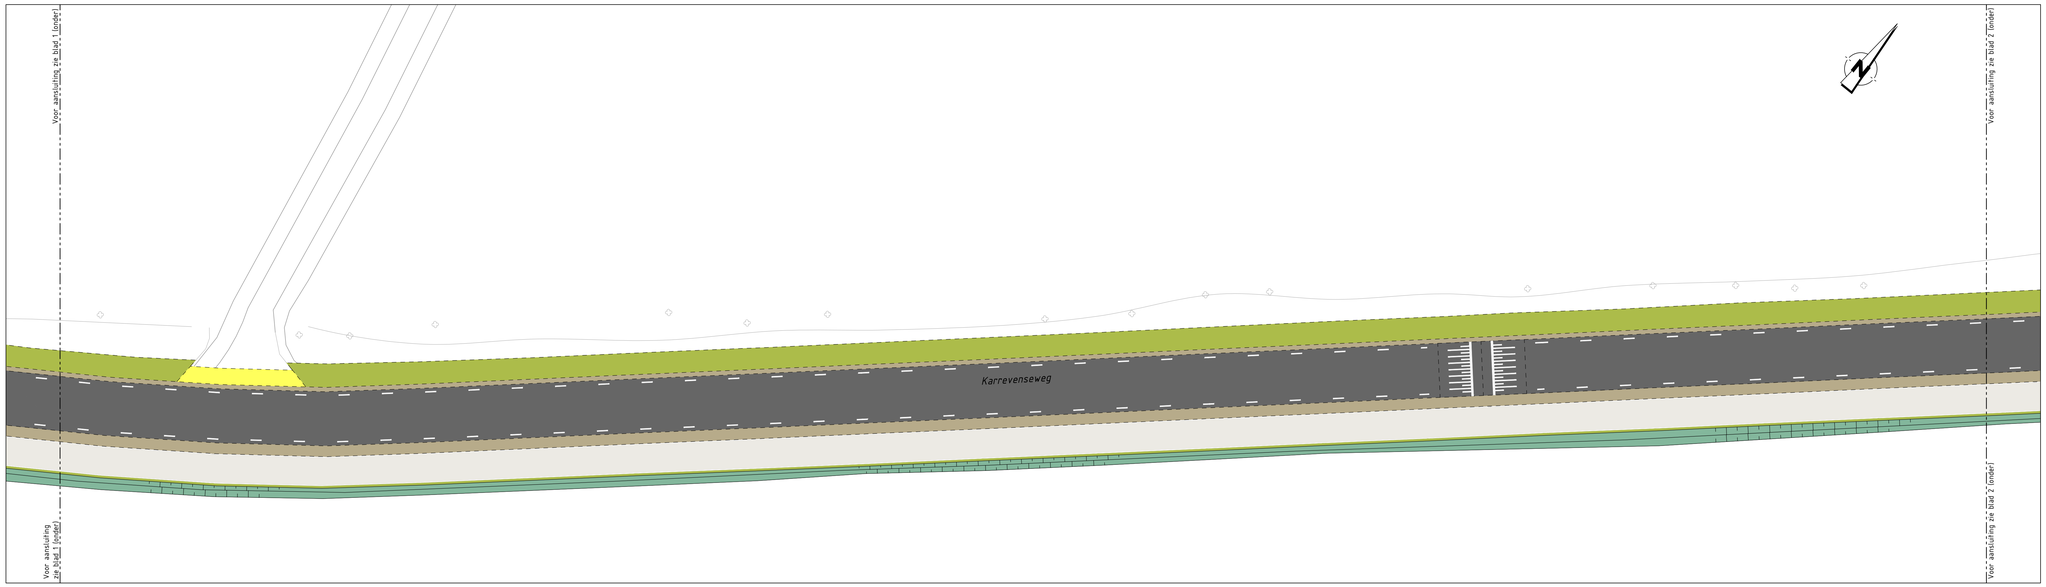

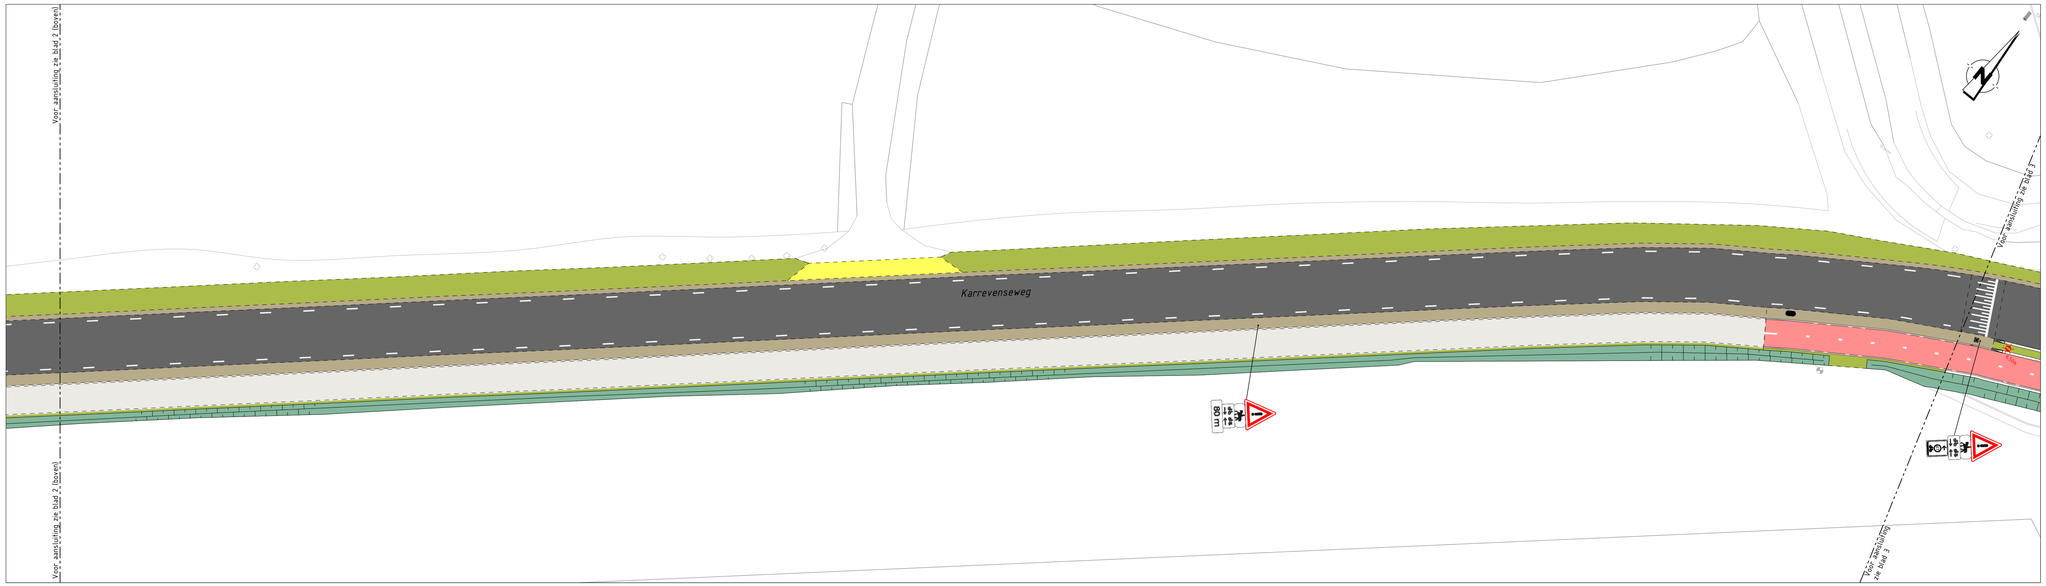

Verklaring bovengrondse infra nieuw

- Bestaande situatie
- Bestaande armatuur/lichtmast — geen werkzaamheden
- Bestaande verharding — geen werkzaamheden (middengeleider en fietspad)
- 4.50m — Verwijderen lichtmast — met lichtpunthoogte
- Aanbrengen greppel
- Aanbrengen ITR inspectieput
- Aanbrengen straatkolk
- Aanbrengen straatkolk (hergebruik)
- Op hoogte brengen bestaande straatkolk
- Aanbrengen jumboblok — ca. 900x500x50 mm
- Aanbrengen ruiterpad — uitvullen zand
- Uitvullen halfverharding — grind
- Aanbrengen halfverharding — Grasstabel GrTG, kleur geel
- Aanbrengen asfaltverharding (rijbaan)
- Aanbr. asfaltverharding (fietsstroken)
- Aanbrengen betonverharding — patroon halfsteenverband, kleur grijs
- Aanbrengen betonstraatstenen — kleur grijs
- Aanbrengen betonstraatstenen — kleur zwart+wit
- Aanbrengen betontegels — kleur grijs
- Aanbrengen betontegels — kleur rood
- Aanbrengen grasbetontegels
- Aanbrengen betontegels — haaienvlanthegel, kleur zwart-wit
- Aanbrengen betontegels — verkeershegel, kleur zwart
- Aanbrengen molgoot — S strekkages van betonstraatstenen, kleur grijs
- Aanbrengen fietsvriendelijke molgoot — S strekkages van betonstraatstenen, kleur grijs, vlak strepen
- Aanbrengen markering — onderbroken streep, breed 100 mm, kleur wit, thermoplast
- Aanbrengen markering — onderbroken streep, betontegels, kleur wit
- Aanbrengen markering — onderbroken streep 0.30-2.70, breed 100 mm, kleur wit, thermoplast
- Aanbrengen markering — onderbroken streep 0.30-2.70, betontegels, kleur wit
- Aanbrengen markering — onderbroken streep 0.50-0.50, breed 100 mm, kleur wit, thermoplast
- Aanbrengen markering — onderbroken streep 1-1, breed 100 mm, kleur wit, thermoplast
- Aanbrengen markering — onderbroken streep 1-3, breed 100 mm, kleur wit, thermoplast
- Aanbrengen markering — zonemarkering, breed 150-600-300 mm, kleur wit, thermoplast
- Aanbrengen drempel-oprit en markering — sinusoprit en drempelfigurative (50 km/h, hoogte 80 mm) thermoplast, kleur wit
- Aanbrengen plateau-oprit en markering — sinusoprit en plateaufigurative (50 km/h, hoogte 80 mm) thermoplast, kleur wit
- Aanbrengen markering — blokken 500x500 mm, kleur wit, thermoplast
- Aanbrengen markering — haaientanden 300x300 mm, kleur wit, thermoplast
- Aanbrengen markering — haaientanden 500x500 mm, kleur wit, thermoplast
- Aanbrengen markering — punthuk, kleur wit, thermoplast
- Aanbrengen markering — fiets-symbool, hoogte 1250 mm, thermoplast, kleur wit
- Aanbrengen markering — cijfer 50, hoogte 1600 mm, kleur wit, thermoplast (symbool verkleind)
- Aanbrengen markering — cijfer 60, hoogte 1600 mm, kleur wit, thermoplast (symbool verkleind)
- Aanbrengen bebording — RB75-2 (symbool verkleind)
- Aanbrengen schrikhek — RB75-2 (symbool verkleind)
- Aanbrengen paal — Hout
- Verplaatsen lichtmast
- 4.75m — Aanbrengen lichtmast — lichtmast, lichtpunthoogte 4.75 m (door derden)
- 4.50m — Aanbrengen lichtmast — lichtmast, lichtpunthoogte 4.50 m (door derden)
- Vervangen armatuur — (door derden)
- Frezen, egaliseren en inzaaien gras

Voor overzicht zie blad 3

Wijziging:	Datum:	Omschrijving:	Getekend:	Gecontroleerd:	Akkoord:
E	28-09-2023	Diverse wijzigingen n.a.v. schrijven CONCEPT bestek	I. van Meer	A. Bosma	E. Bolijes
D	29-08-2023	Diverse wijzigingen n.a.v. presentatieavond 11-07-2023	I. van Meer	A. Bosma	E. Bolijes
C	06-07-2023	Diverse wijzigingen n.a.v. overleg 03 juli 2023	I. van Meer	A. Bosma	E. Bolijes
B	13-04-2023	Diverse wijzigingen n.a.v. mail en overleg 12 april 2023	I. van Meer	A. Bosma	E. Bolijes
A	06-04-2023	Diverse wijzigingen n.a.v. mail en overleg 30 maart 2023	I. van Meer	A. Bosma	E. Bolijes

ENGINRS C2
Engineering en advisering voor de buitenruimte
info@c2engineers.nl
www.c2engineers.nl
Bonnetstraat 31, 6718 XN Ede
+31 (0) 318 25 35 00

Opdrachtgever:
Gemeente Gennep

Project:
Groot onderhoud Karrevenseweg te Heijen

Omschrijving:
PRESENTATIE
Bovengrondse infra nieuw

Tekeningnummer:
22C2E54501-DOE-82

Blad van bladen:	Schaal:	Formaat:
2 van 5	1:200	1189x594

Getekend: I. van Meer
Gecontroleerd: A. Bosma
Akkoord: E. Bolijes
Datum akkoord: 23-03-2023

Projectnummer: 22C2E54501
Bestek/nummer: 22C2E54501

Status:
DEFINITIEF