




Verklaring bovengrondse infra nieuw

	Bestaande situatie		Aanbrengen markering
	Bestaande armatuur/lichtmast		Aanbrengen markering
	Bestaande verharding		Aanbrengen markering
	Verwijderen lichtmast		Aanbrengen markering
	Aanbrengen greppel		Aanbrengen markering
	Aanbrengen ITR inspectieput		Aanbrengen markering
	Aanbrengen straatkolk		Aanbrengen markering
	Aanbrengen straatkolk (hergebruik)		Aanbrengen markering
	Op hoogte brengen bestaande straatkolk		Aanbrengen drempel-oprit en markering
	Aanbrengen jumboblok		Aanbrengen drempel-oprit en markering
	Aanbrengen ruiterpad		Aanbrengen markering
	Uitvullen halfverharding		Aanbrengen markering
	Aanbrengen halfverharding		Aanbrengen markering
	Anbr. asfaltverharding (rijbaan)		Aanbrengen markering
	Aanbrengen betonverharding		Aanbrengen markering
	Aanbrengen betonstraatstenen		Aanbrengen markering
	Aanbrengen betonstraatstenen		Aanbrengen beording
	Aanbrengen betontegels		Aanbrengen schrikhek
	Aanbrengen betontegels		Aanbrengen paal
	Aanbrengen grasbetontegels		Verplaatsen lichtmast
	Aanbrengen betontegels		Aanbrengen lichtmast
	Aanbrengen betontegels		Aanbrengen lichtmast
	Aanbrengen molgoot		Vervangen armatuur
	Aanbrengen fietsvriendelijke molgoot		Frezen, egaliseren en inzaaien gras

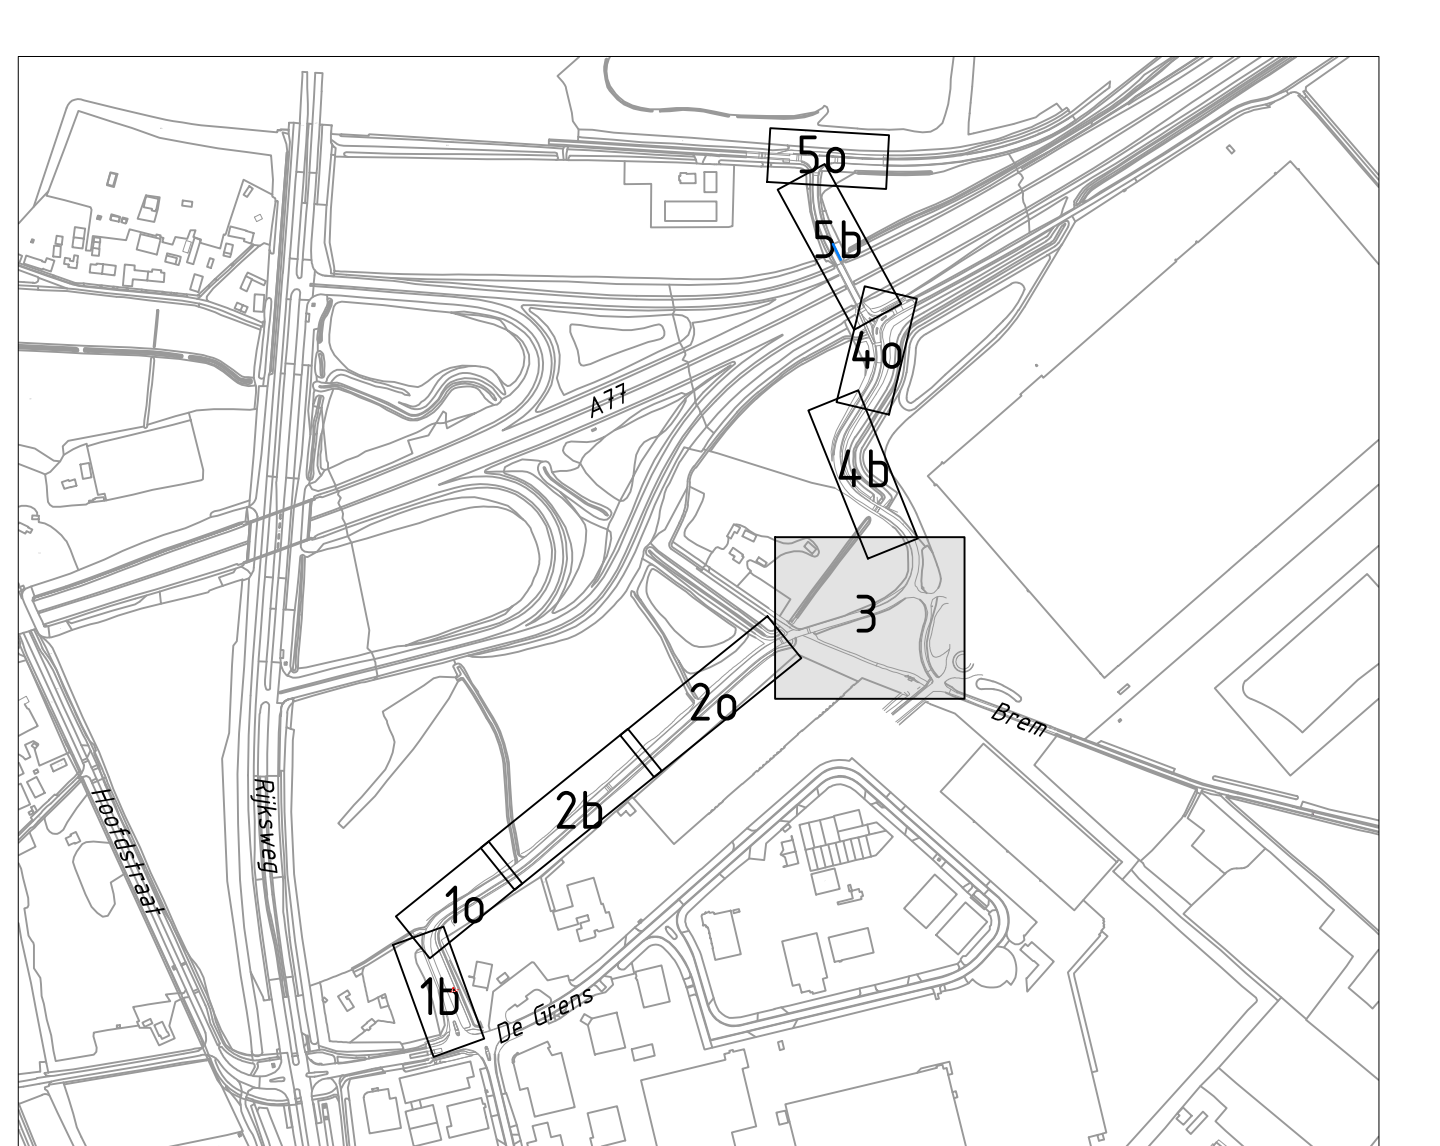

Overzicht
SCHAAI 1: 7500

E	28-08-2023	Diverse wijzigingen aan ontwerp ONC2023 fase 1	I van Meer	A. Bollen	E. Brijden
D	29-08-2023	Diverse wijzigingen aan presentatietoestand 11-07-2023	I van Meer	A. Bollen	E. Brijden
C	06-07-2023	Diverse wijzigingen aan ontwerp 05-07-2023	I van Meer	A. Bollen	E. Brijden
B	13-06-2023	Diverse wijzigingen aan ontwerp 12 juni 2023	I van Meer	A. Bollen	E. Brijden
A	06-06-2023	Diverse wijzigingen aan ontwerp 06 maart 2023	I van Meer	A. Bollen	E. Brijden

Wijziging: Datum: Omschrijving: Getekend: Gecontroleerd: Akkoord:

ENGELIS Engineering en advisering voor de buitenruimte
 info@engelis.nl
 www.engelis.nl
 Bovenstraat 31, 6728 XH Ede
 +31 (0) 818 25 35 00

Gemeente Gennep
 Project: 22C2E54501-DOE-83
 Blad van bladen: 3 van 5
 Schaal: 1:200
 Formaat: AO

Project: Groot onderhoud Karrevensweg te Heijen
 Getekend: I van Meer
 Gecontroleerd: A. Bollen
 Akkoord: E. Brijden
 Datum akkoord: 23-03-2023

Omschrijving: PRESENTATIE Bovengrondse infra nieuw
 Projectnummer: 22C2E54501
 Besteknummer: 22C2E54501
DEFINITIEF