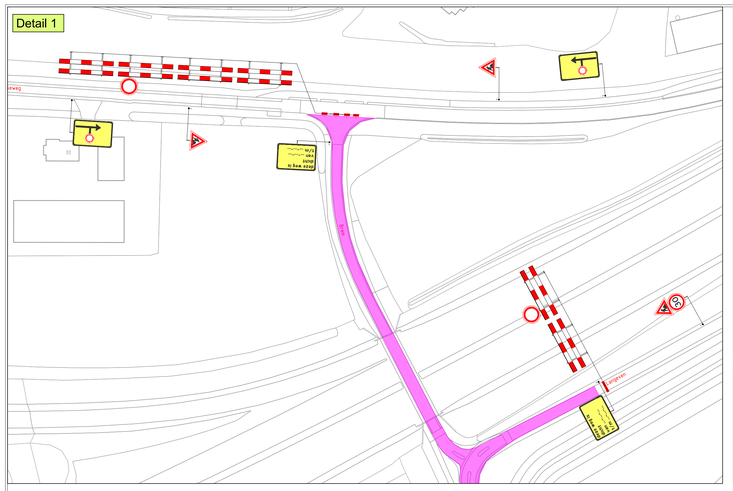
Detail 1

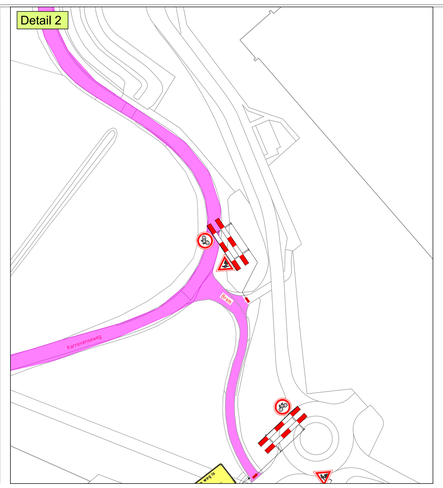
Detail 2

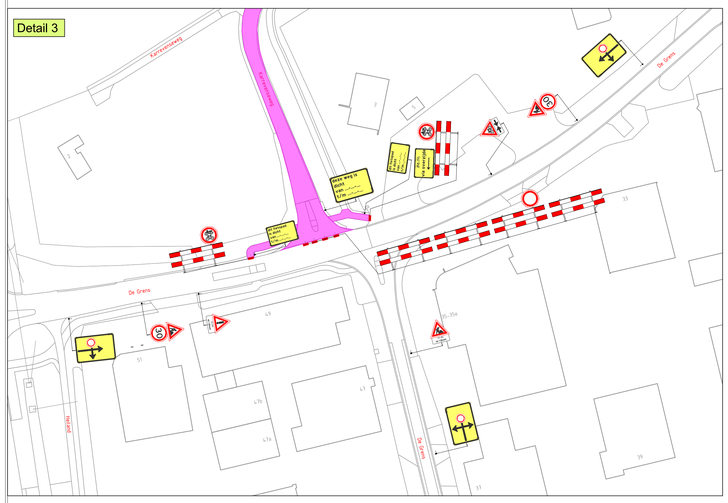
Detail 3

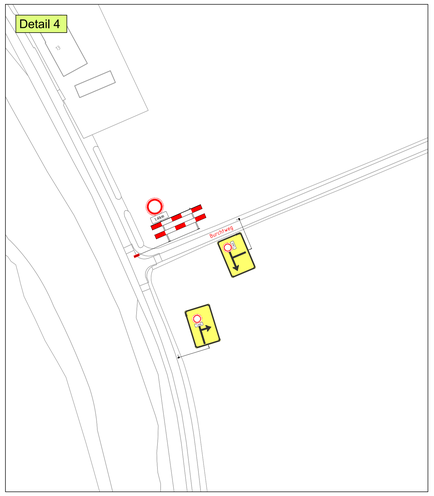
Detail 4

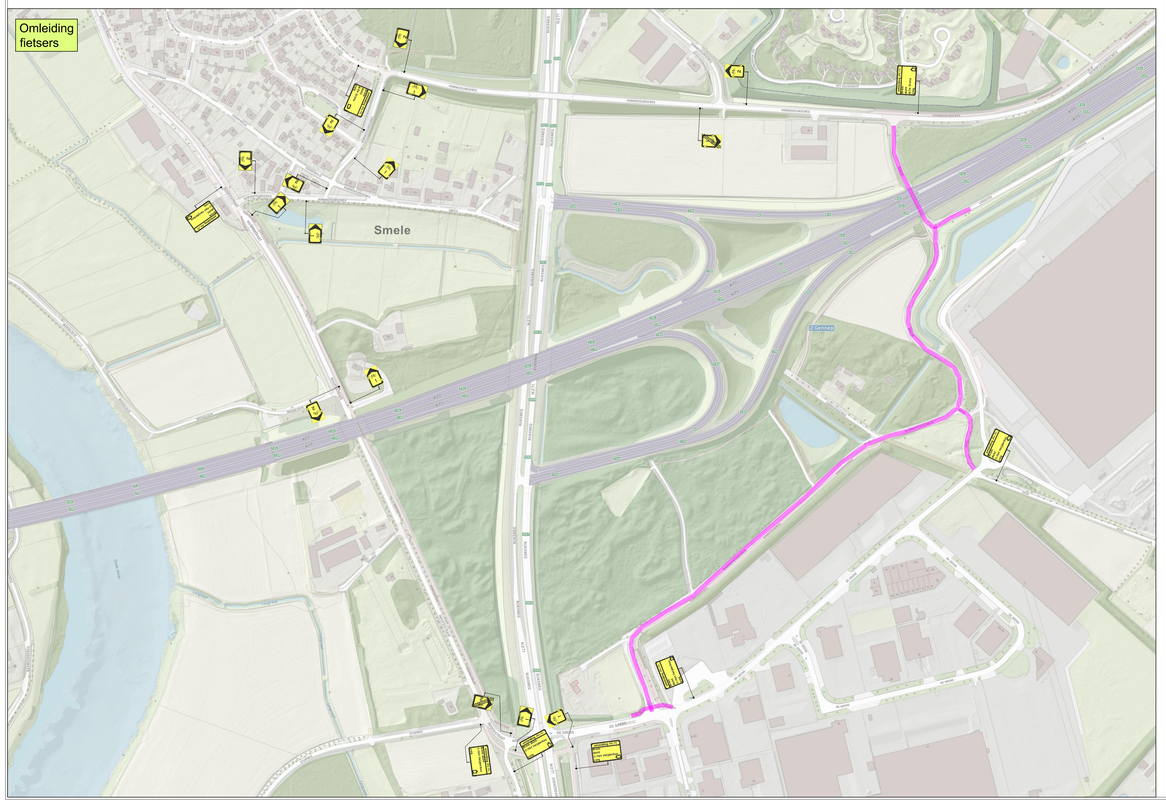
Omleiding fietsers
Smele

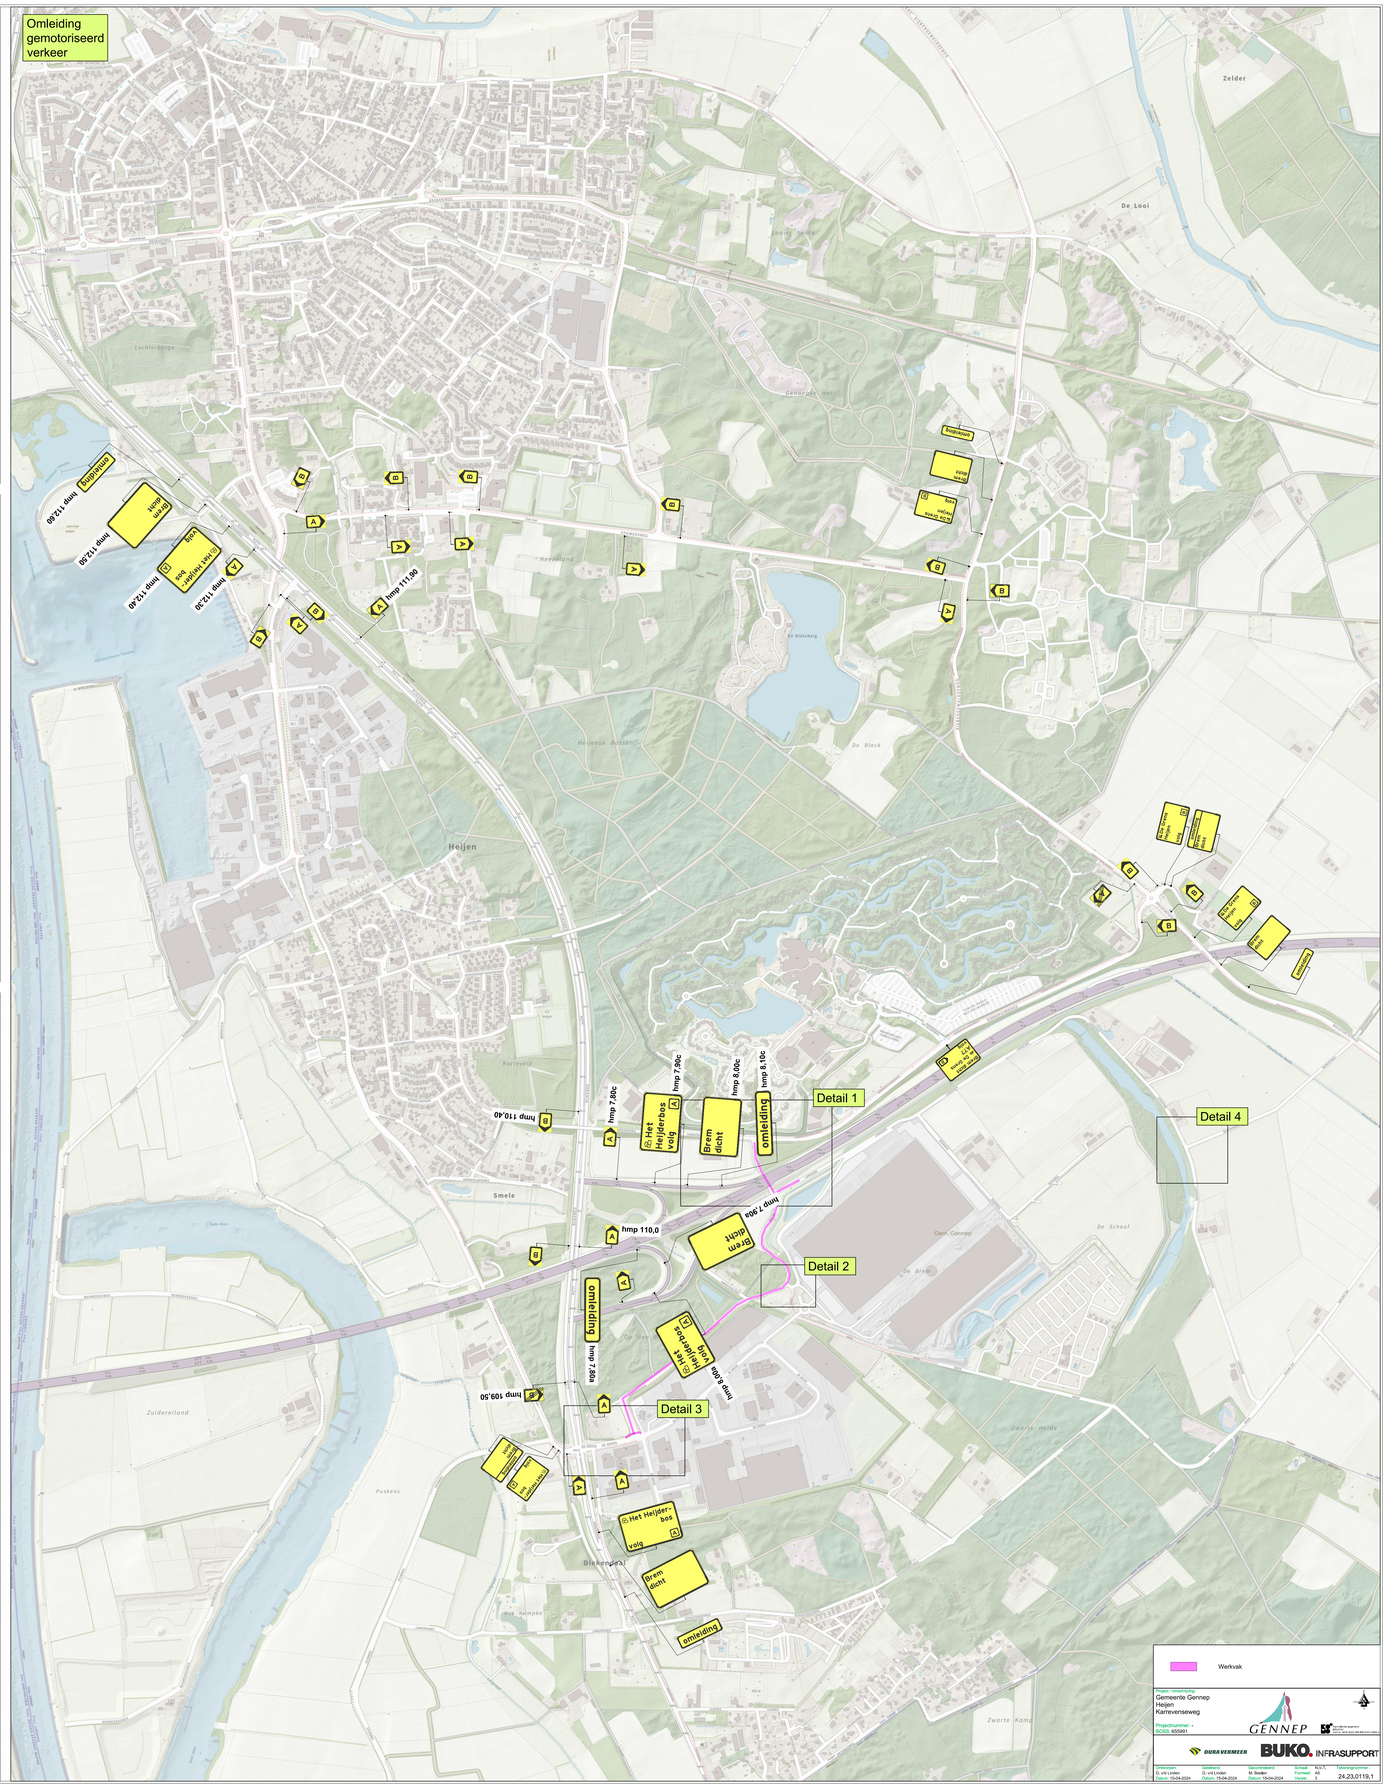
Omleiding gemotoriseerd verkeer
Zelder
De Looi
Heijen
Smele
Detail 1
Detail 2
Detail 3
Detail 4
hmp 112,60
hmp 112,50
hmp 112,30
hmp 111,90
hmp 110,40
hmp 110,0
hmp 109,50
hmp 7,30c
hmp 7,50c
hmp 8,00c
hmp 8,10c
hmp 7,60c
hmp 7,80c
hmp 8,00c
Werkvak
Gemeente Gennep
Heijen
Kanneverseweg
GENNEP
DURA VERMEER
BUKO INFRASUPPORT
24.23.0119.1