


Verklaring bovengrondse infra nieuw

	Bestaande situatie		Aanbrengen markering onderbroken streep, breed 100 mm, kleur wit, thermoplast
	Bestaande armatuur/lichtmast geen werkzaamheden		Aanbrengen markering onderbroken streep, breed 100 mm, kleur wit, thermoplast
	Bestaande verharding geen werkzaamheden (middeleider en fietspad)		Aanbrengen markering onderbroken streep 0.30-2.70, breed 100 mm, kleur wit, thermoplast
	Verwijderen lichtmast met lichtpunthoogte		Aanbrengen markering onderbroken streep 0.30-2.70, betontegels, kleur wit
	Aanbrengen greppel		Aanbrengen markering onderbroken streep 0.50-0.50, breed 100 mm, kleur wit, thermoplast
	Aanbrengen ITR inspectieput		Aanbrengen markering onderbroken streep 1-1, breed 100 mm, kleur wit, thermoplast
	Aanbrengen straatkolk		Aanbrengen markering onderbroken streep 1-3, breed 100 mm, kleur wit, thermoplast
	Aanbrengen straatkolk (hergebruik)		Aanbrengen markering zomenmarkering, breed 100-200-300 mm, kleur wit, thermoplast
	Op hoogte brengen bestaande straatkolk		Aanbrengen drempel-oprit en markering sinusoprit en drempelfiguuratie (60 km/h, hoogte 80 mm) thermoplast, kleur wit
	Aanbrengen jumboblok ca. 500x30x50 mm		Aanbrengen plateau-oprit en markering sinusoprit en plateaufiguuratie (60 km/h, hoogte 80 mm) thermoplast, kleur wit
	Aanbrengen ruiterveld uitvullen zand		Aanbrengen markering haantanden 500x500 mm, kleur wit, thermoplast
	Uitvullen halfverharding grind		Aanbrengen markering haantanden 300x300 mm, kleur wit, thermoplast
	Aanbrengen halfverharding Graustabel 0/12, kleur geel		Aanbrengen markering haantanden 500x500 mm, kleur wit, thermoplast
	Aanbrengen asfaltverharding (rijbaan)		Aanbrengen markering puntstuk, kleur wit, thermoplast
	Aanbr. asfaltverharding (fietsstroken)		Aanbrengen markering fiets-symbool, hoogte 1350 mm, thermoplast, kleur wit
	Aanbrengen betonverharding patroon halfsteensverband, kleur grijs		Aanbrengen markering cijfer 50, hoogte 1600 mm, kleur wit, thermoplast (symbool verkeerd)
	Aanbrengen betonstraatstenen kleur grijs		Aanbrengen markering cijfer 60, hoogte 1600 mm, kleur wit, thermoplast (symbool verkeerd)
	Aanbrengen betonstraatstenen kleur zwart-wit		Aanbrengen bebording
	Aanbrengen betontegels kleur grijs		Aanbrengen schrikhek BBS-2 (symbool verkeerd)
	Aanbrengen betontegels kleur rood		Aanbrengen paal hout
	Aanbrengen grasbetontegels		Verplaatsen lichtmast
	Aanbrengen betontegels haantandtegel, kleur zwart-wit		Aanbrengen lichtmast (lichtmast, lichtpunthoogte 4.75 m (door derden))
	Aanbrengen betontegels verkeersregel, kleur zwart		Aanbrengen lichtmast (lichtmast, lichtpunthoogte 6.50 m (door derden))
	Aanbrengen molgoot 5 streklagen van betonstraatstenen, kleur grijs		Vervangen armatuur (door derden)
	Aanbrengen fietsvriendelijke molgoot 5 streklagen van betonstraatstenen, kleur grijs, vlak straten		Frezen, egaliseren en inzaaien gras

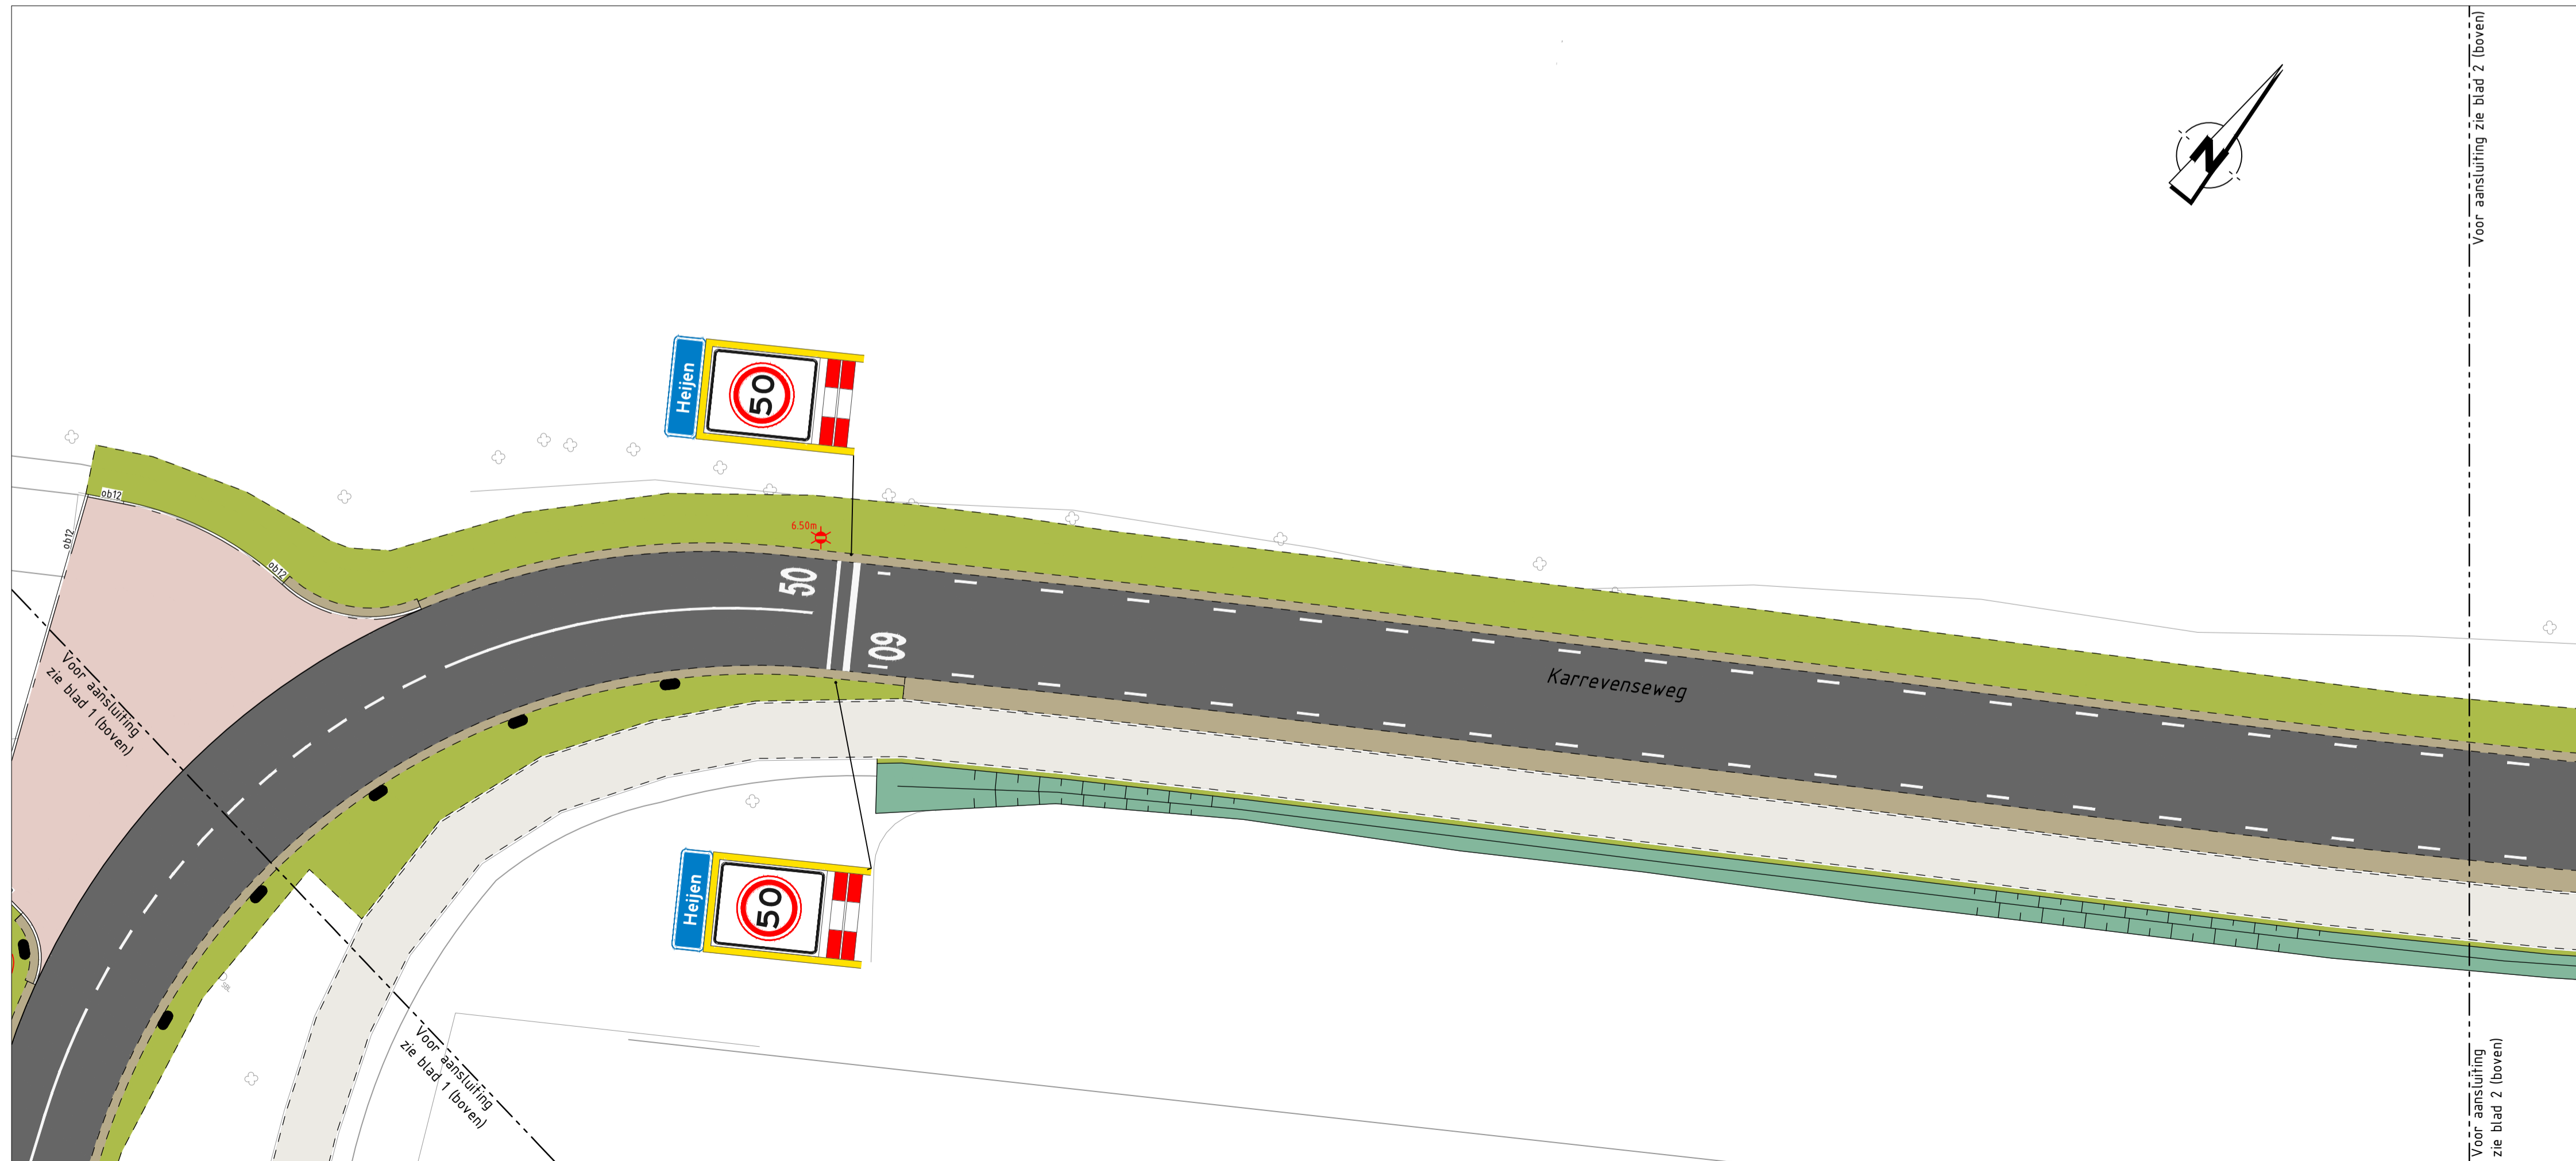

Voor overzicht zie blad 3

E	28-09-2023	Diverse wijzigingen n.a.v. schrijven CONCEPT bestek	L van Meer	A. Bosma	E. Boltjes
D	29-08-2023	Diverse wijzigingen n.a.v. presentatieavond 11-07-2023	L van Meer	A. Bosma	E. Boltjes
C	06-07-2023	Diverse wijzigingen n.a.v. overleg 03 juli 2023	L van Meer	A. Bosma	E. Boltjes
B	13-04-2023	Diverse wijzigingen n.a.v. mail en overleg 12 april 2023	L van Meer	A. Bosma	E. Boltjes
A	06-04-2023	Diverse wijzigingen n.a.v. mail en overleg 30 maart 2023	L van Meer	A. Bosma	E. Boltjes
Wijziging: Datum: Omschrijving:			Getekend: Gecontroleerd: Akkoord:		

ENGERS Engineering en advisering voor de buitenruimte

info@cengineers.nl | Bonnetstraat 31, 6718 XN Ede
www.cengineers.nl | +31 (0) 318 25 35 00

Oprichtgever: **Gemeente Gennep**

Project: **Groot onderhoud Karrevenseweg te Heijen**

PRESENTATIE Bovengrondse infra nieuw

Tekeningnummer: **22C2E54501-DOE-81**

Blad van bladen: **1 van 5** | Schaal: **1:200** | Formaat: **A1**

Getekend: L van Meer
Gecontroleerd: A. Bosma
Akkoord: E. Boltjes
Datum akkoord: 23-03-2023

Projectnummer: **22C2E54501** | Besteknummer: **22C2E54501**

Status: **DEFINITIEF**