




- Legenda
-  Rijbaan
 -  Parkeerplaats
 -  Voortuin
 -  Groen
 -  Plantenvak
 -  Inrit

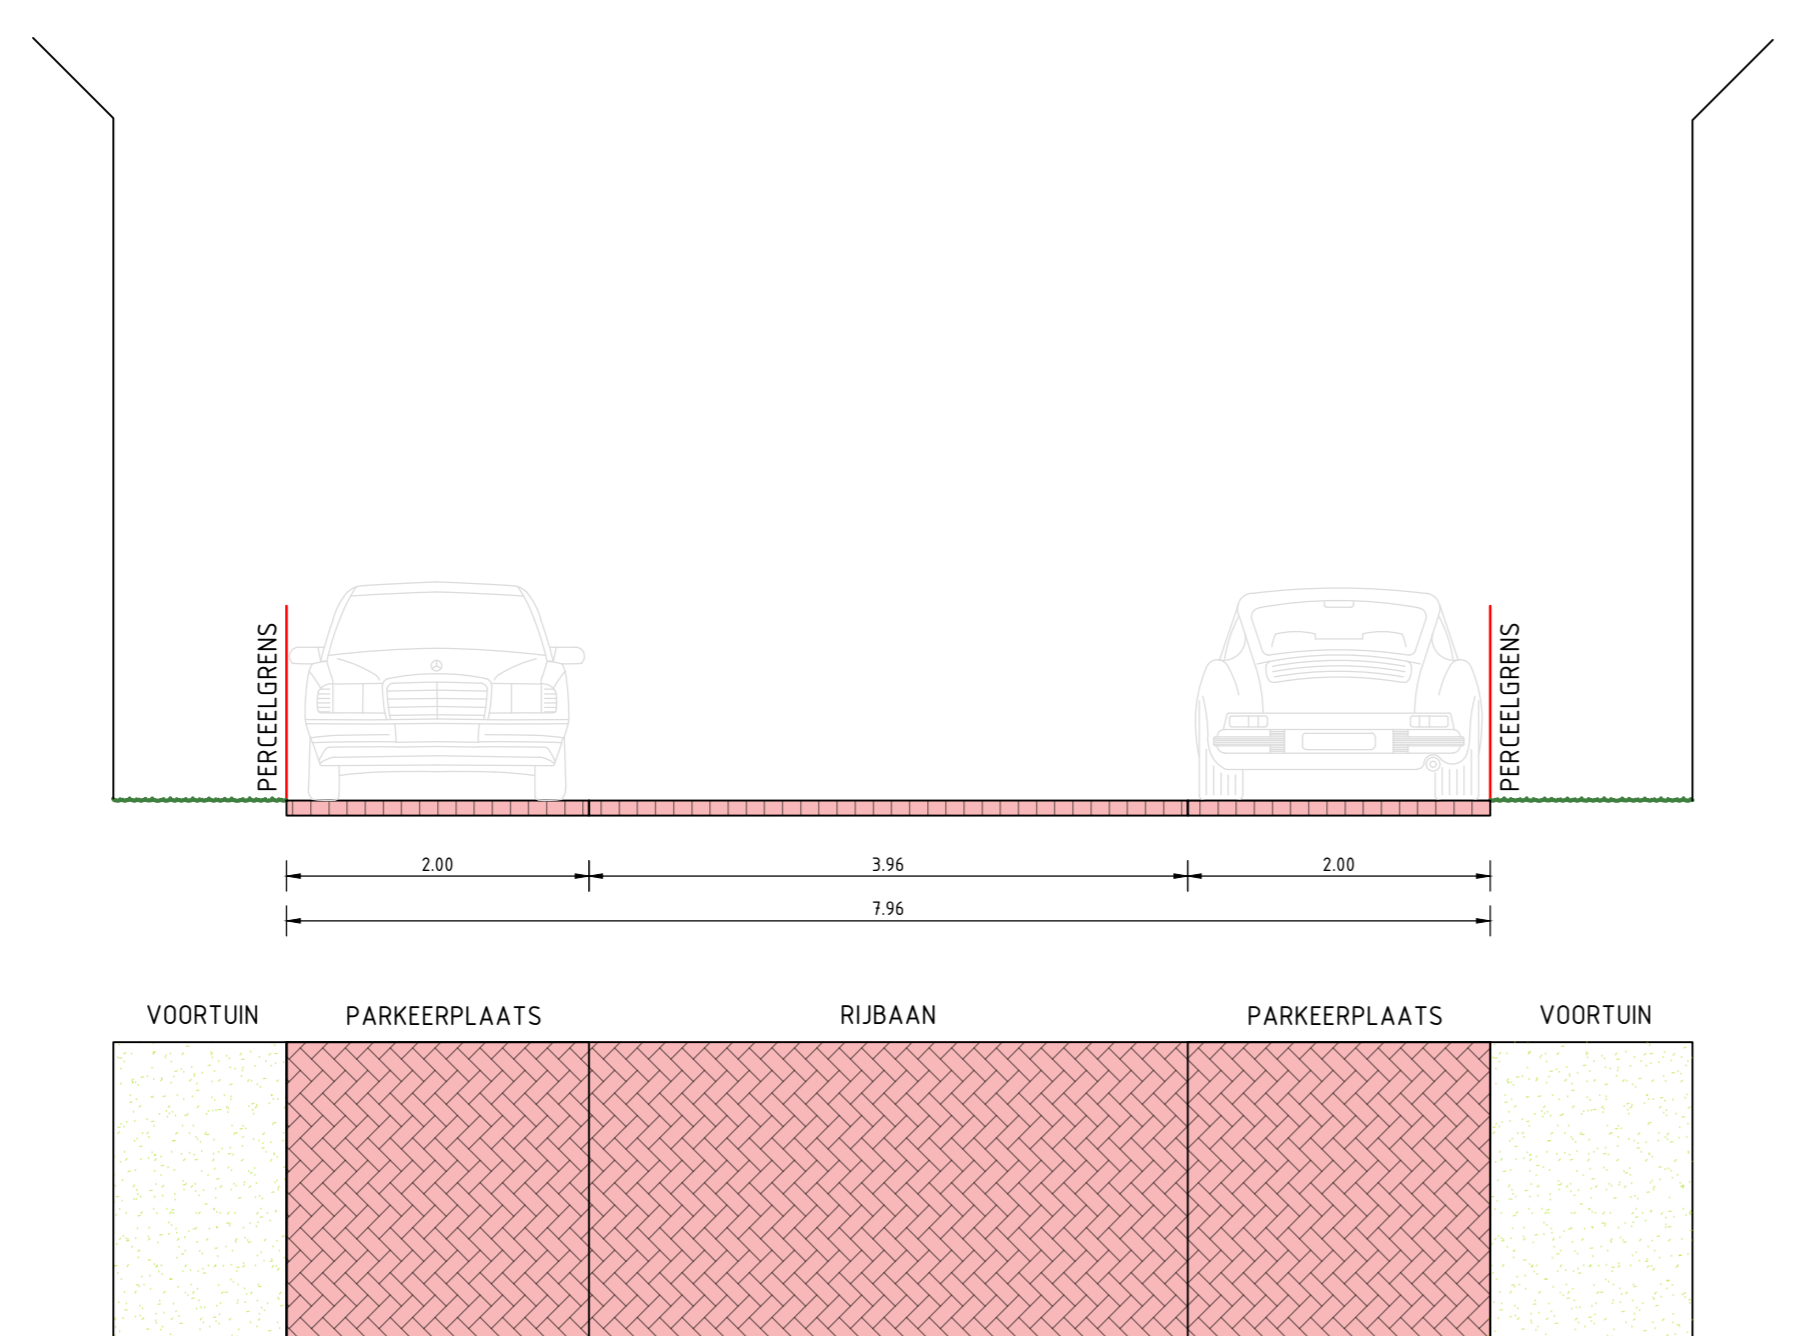


Dwarsprofiel 1
Emmastraat

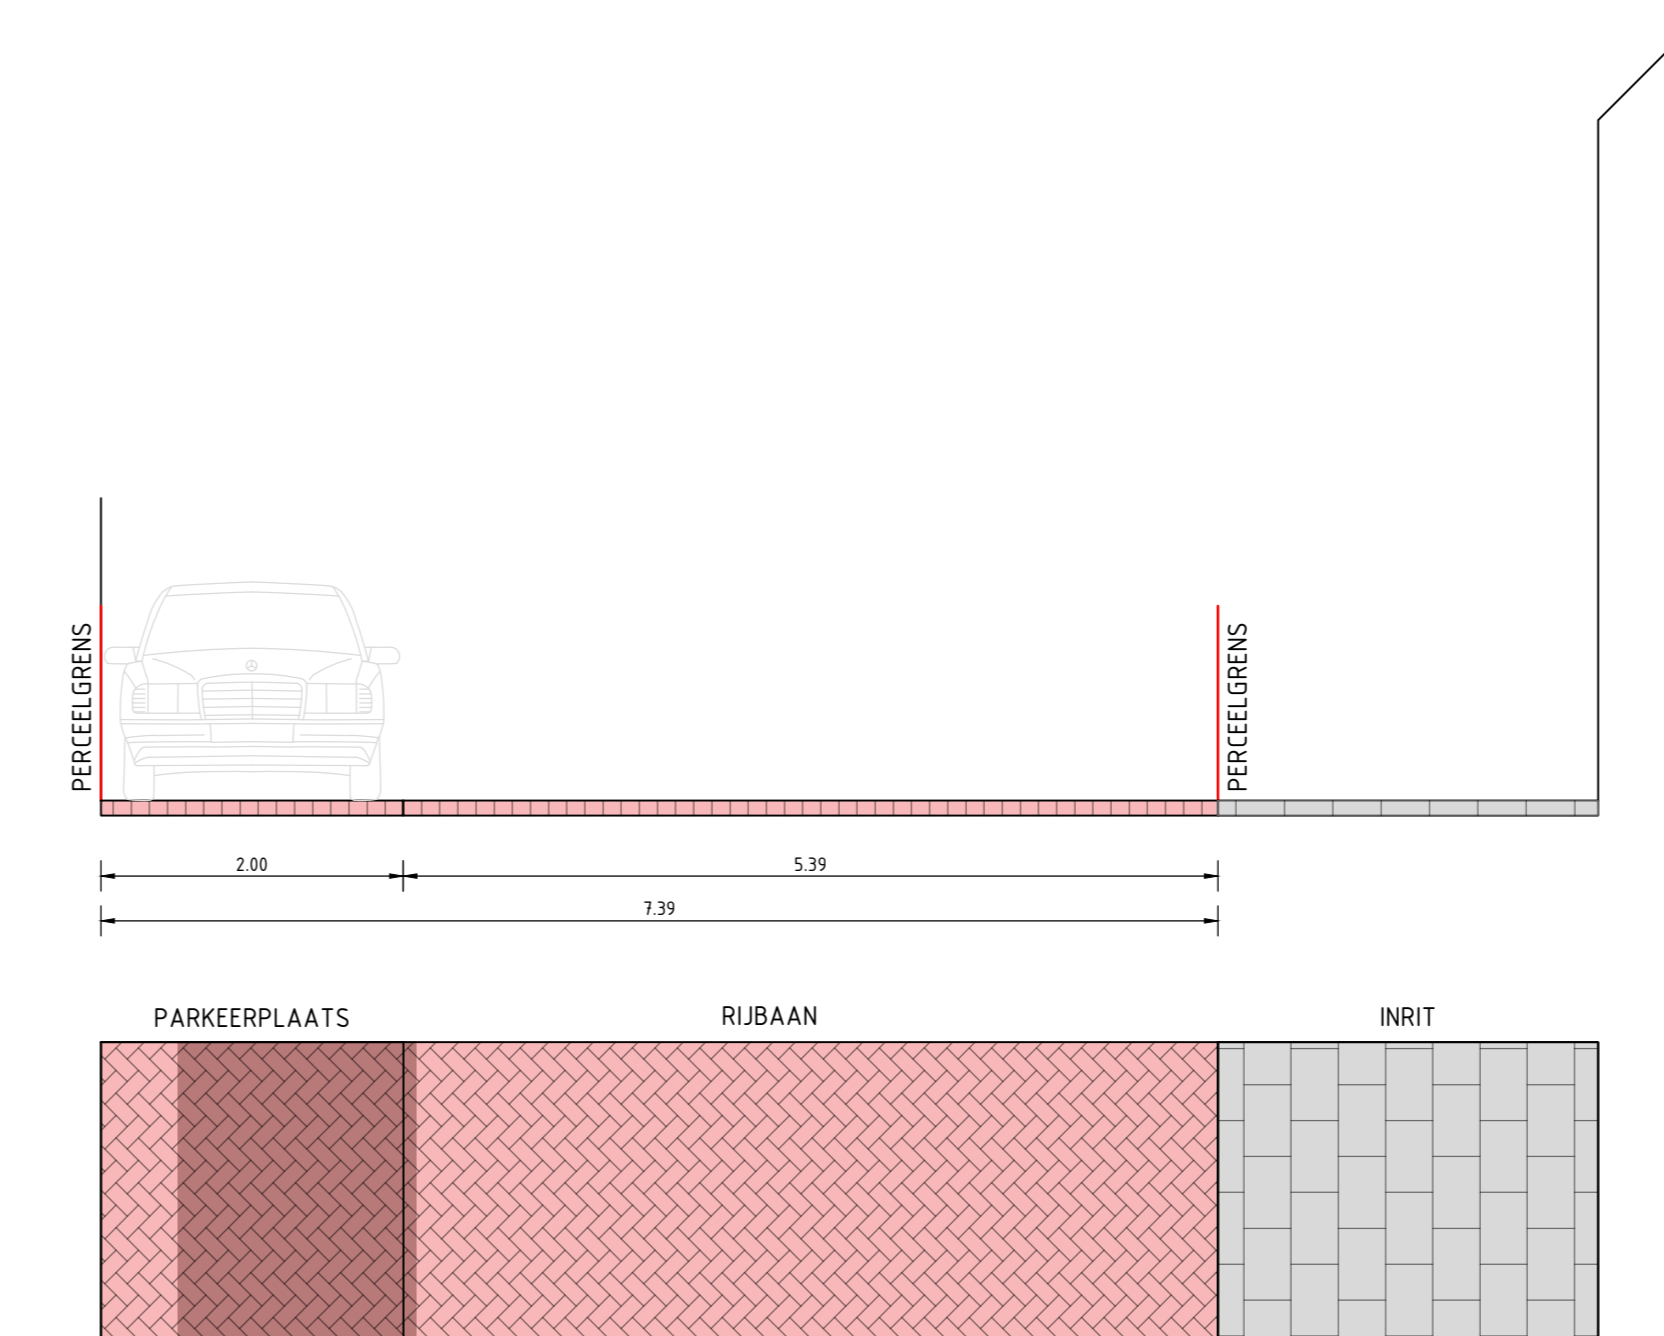


Dwarsprofiel 4
Bergstraat

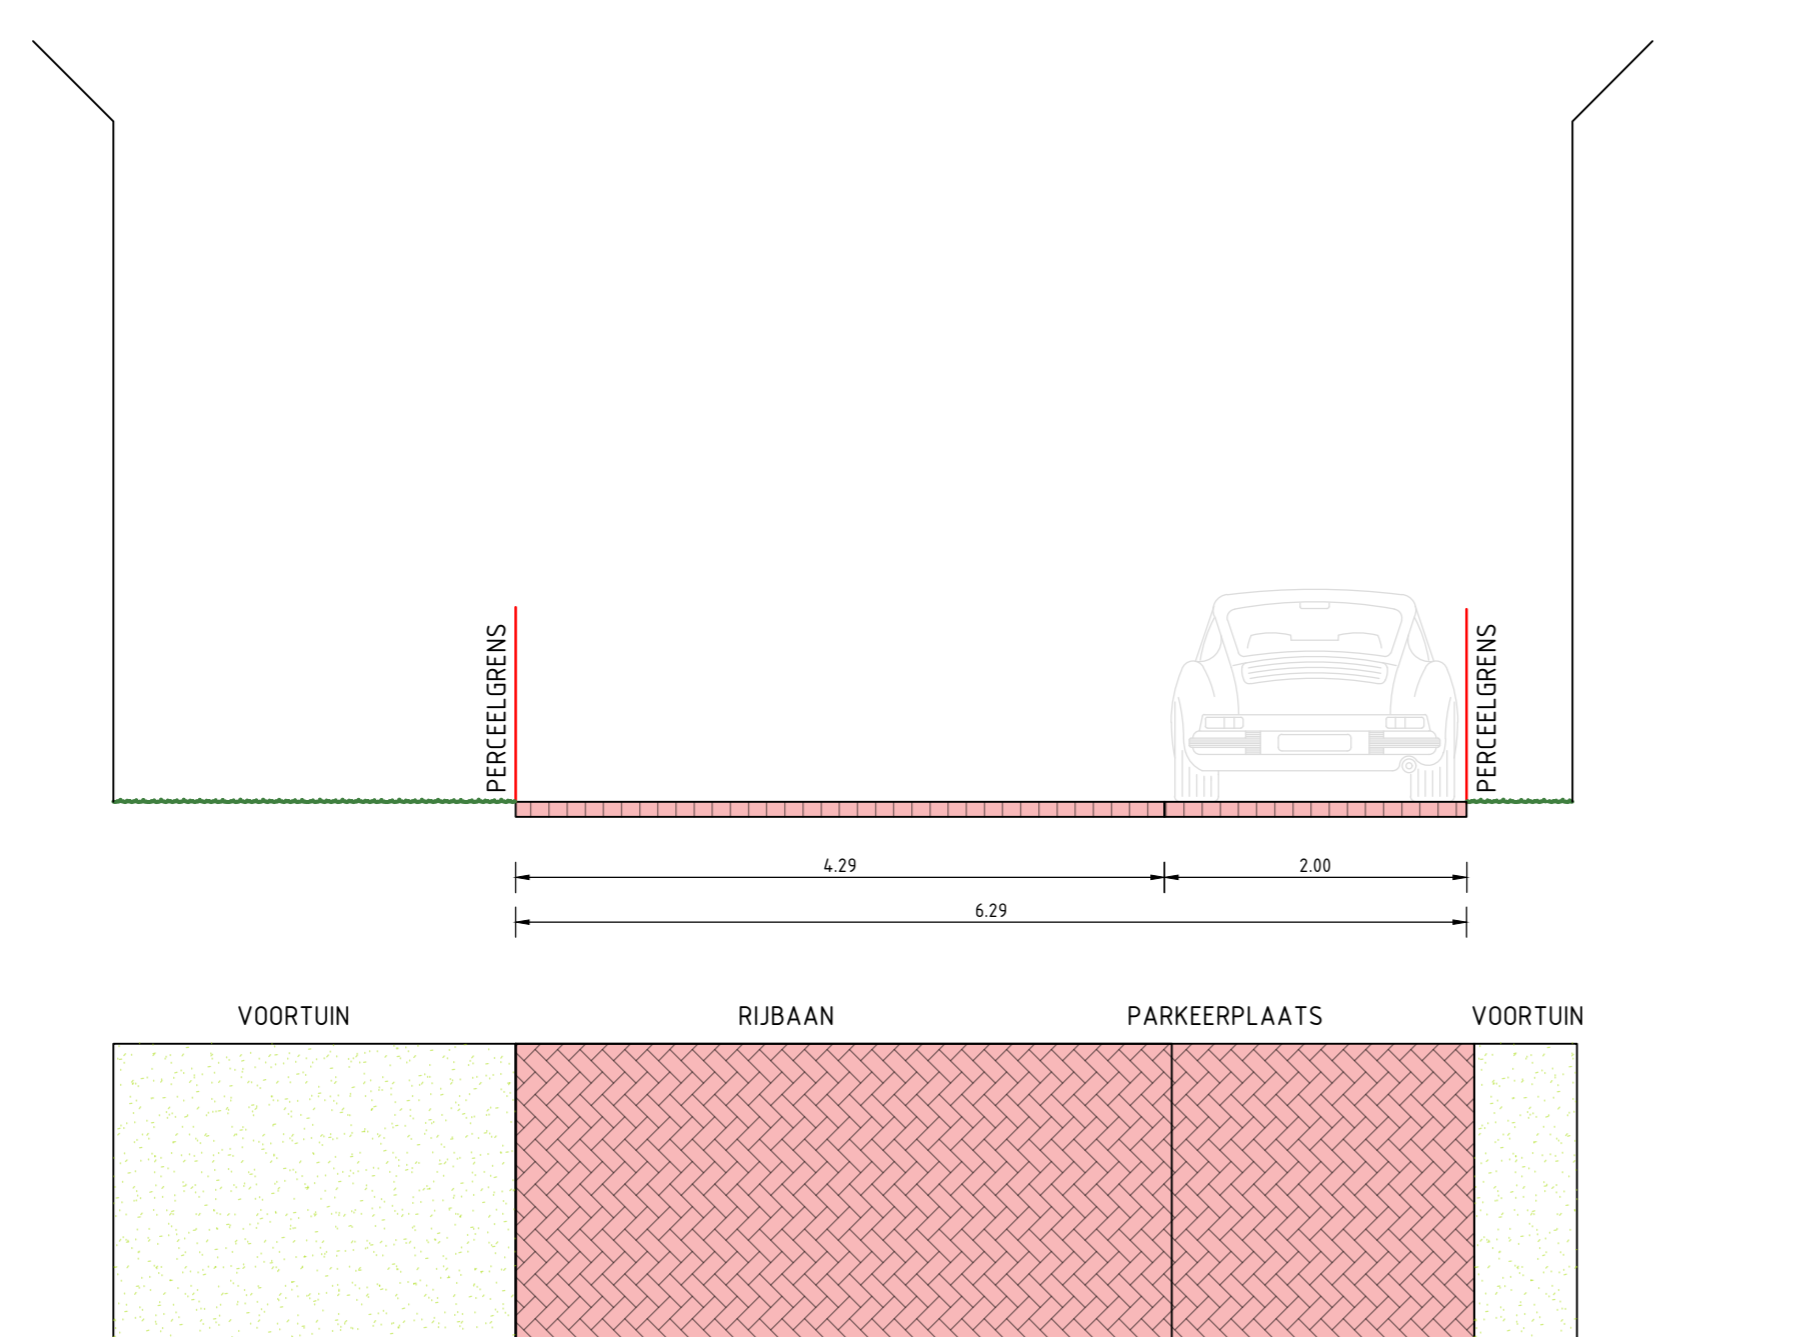


Dwarsprofiel 2
Emmastraat

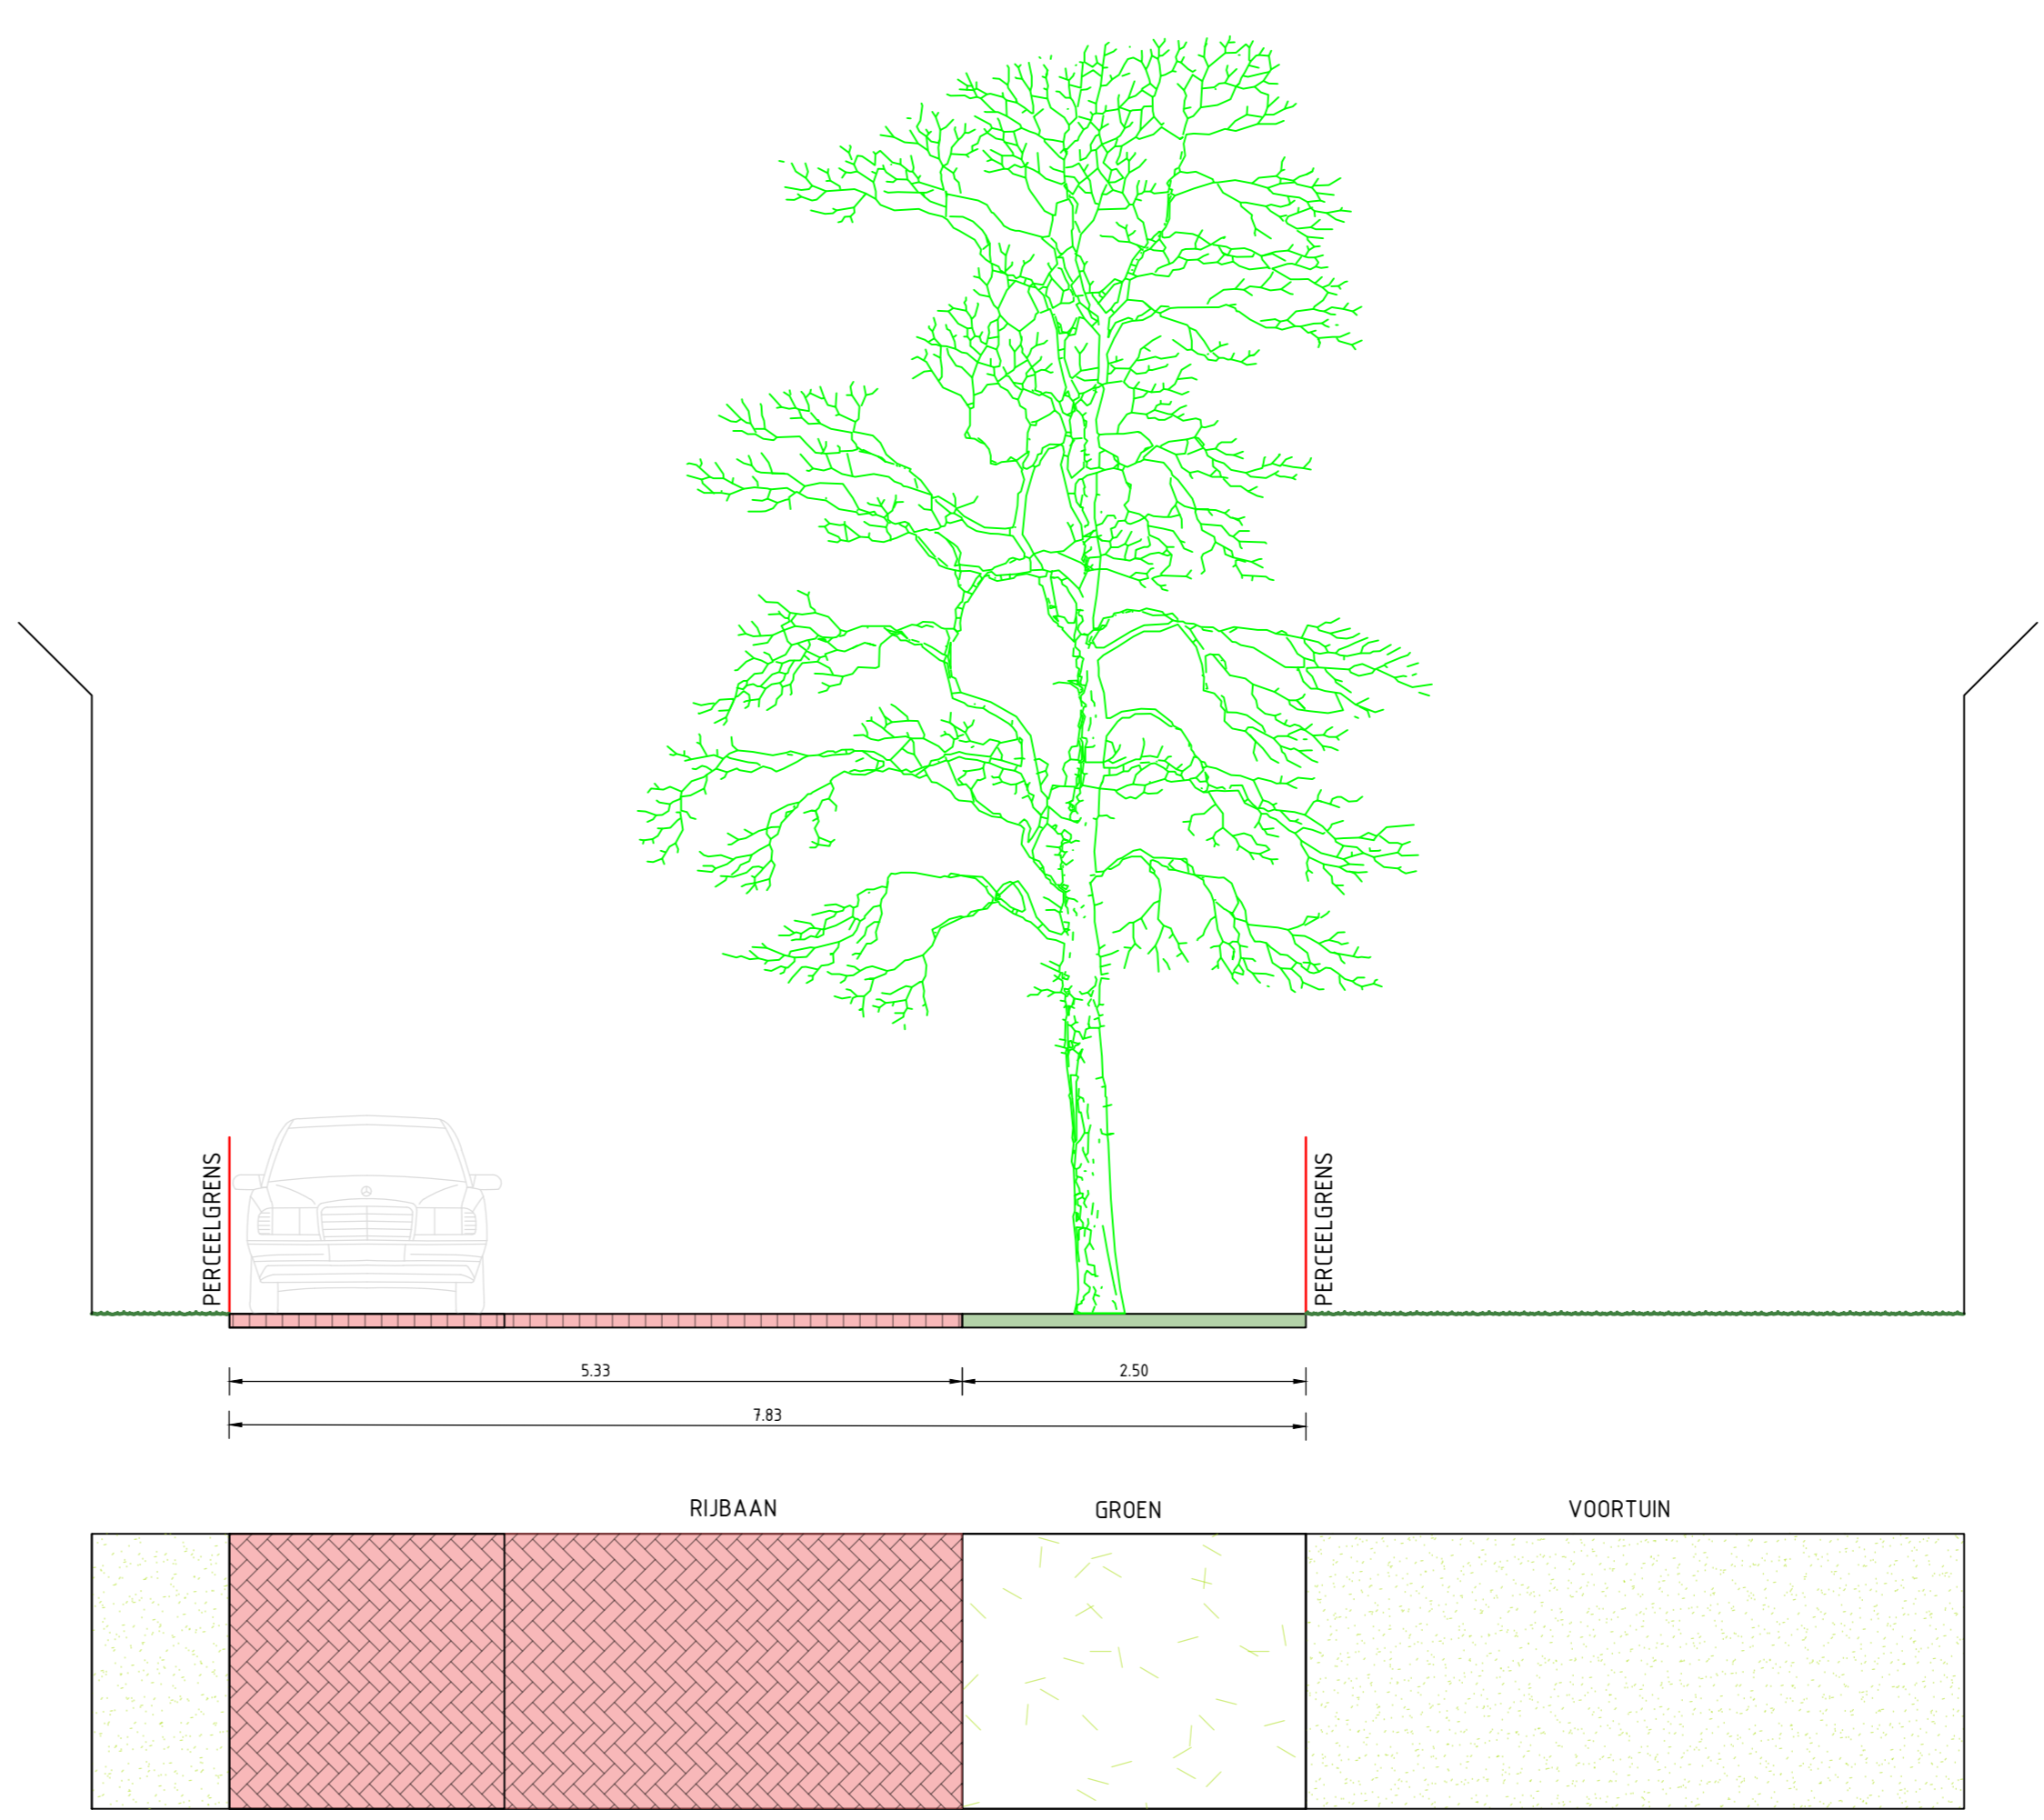

Dwarsprofiel 5
Bergstraat

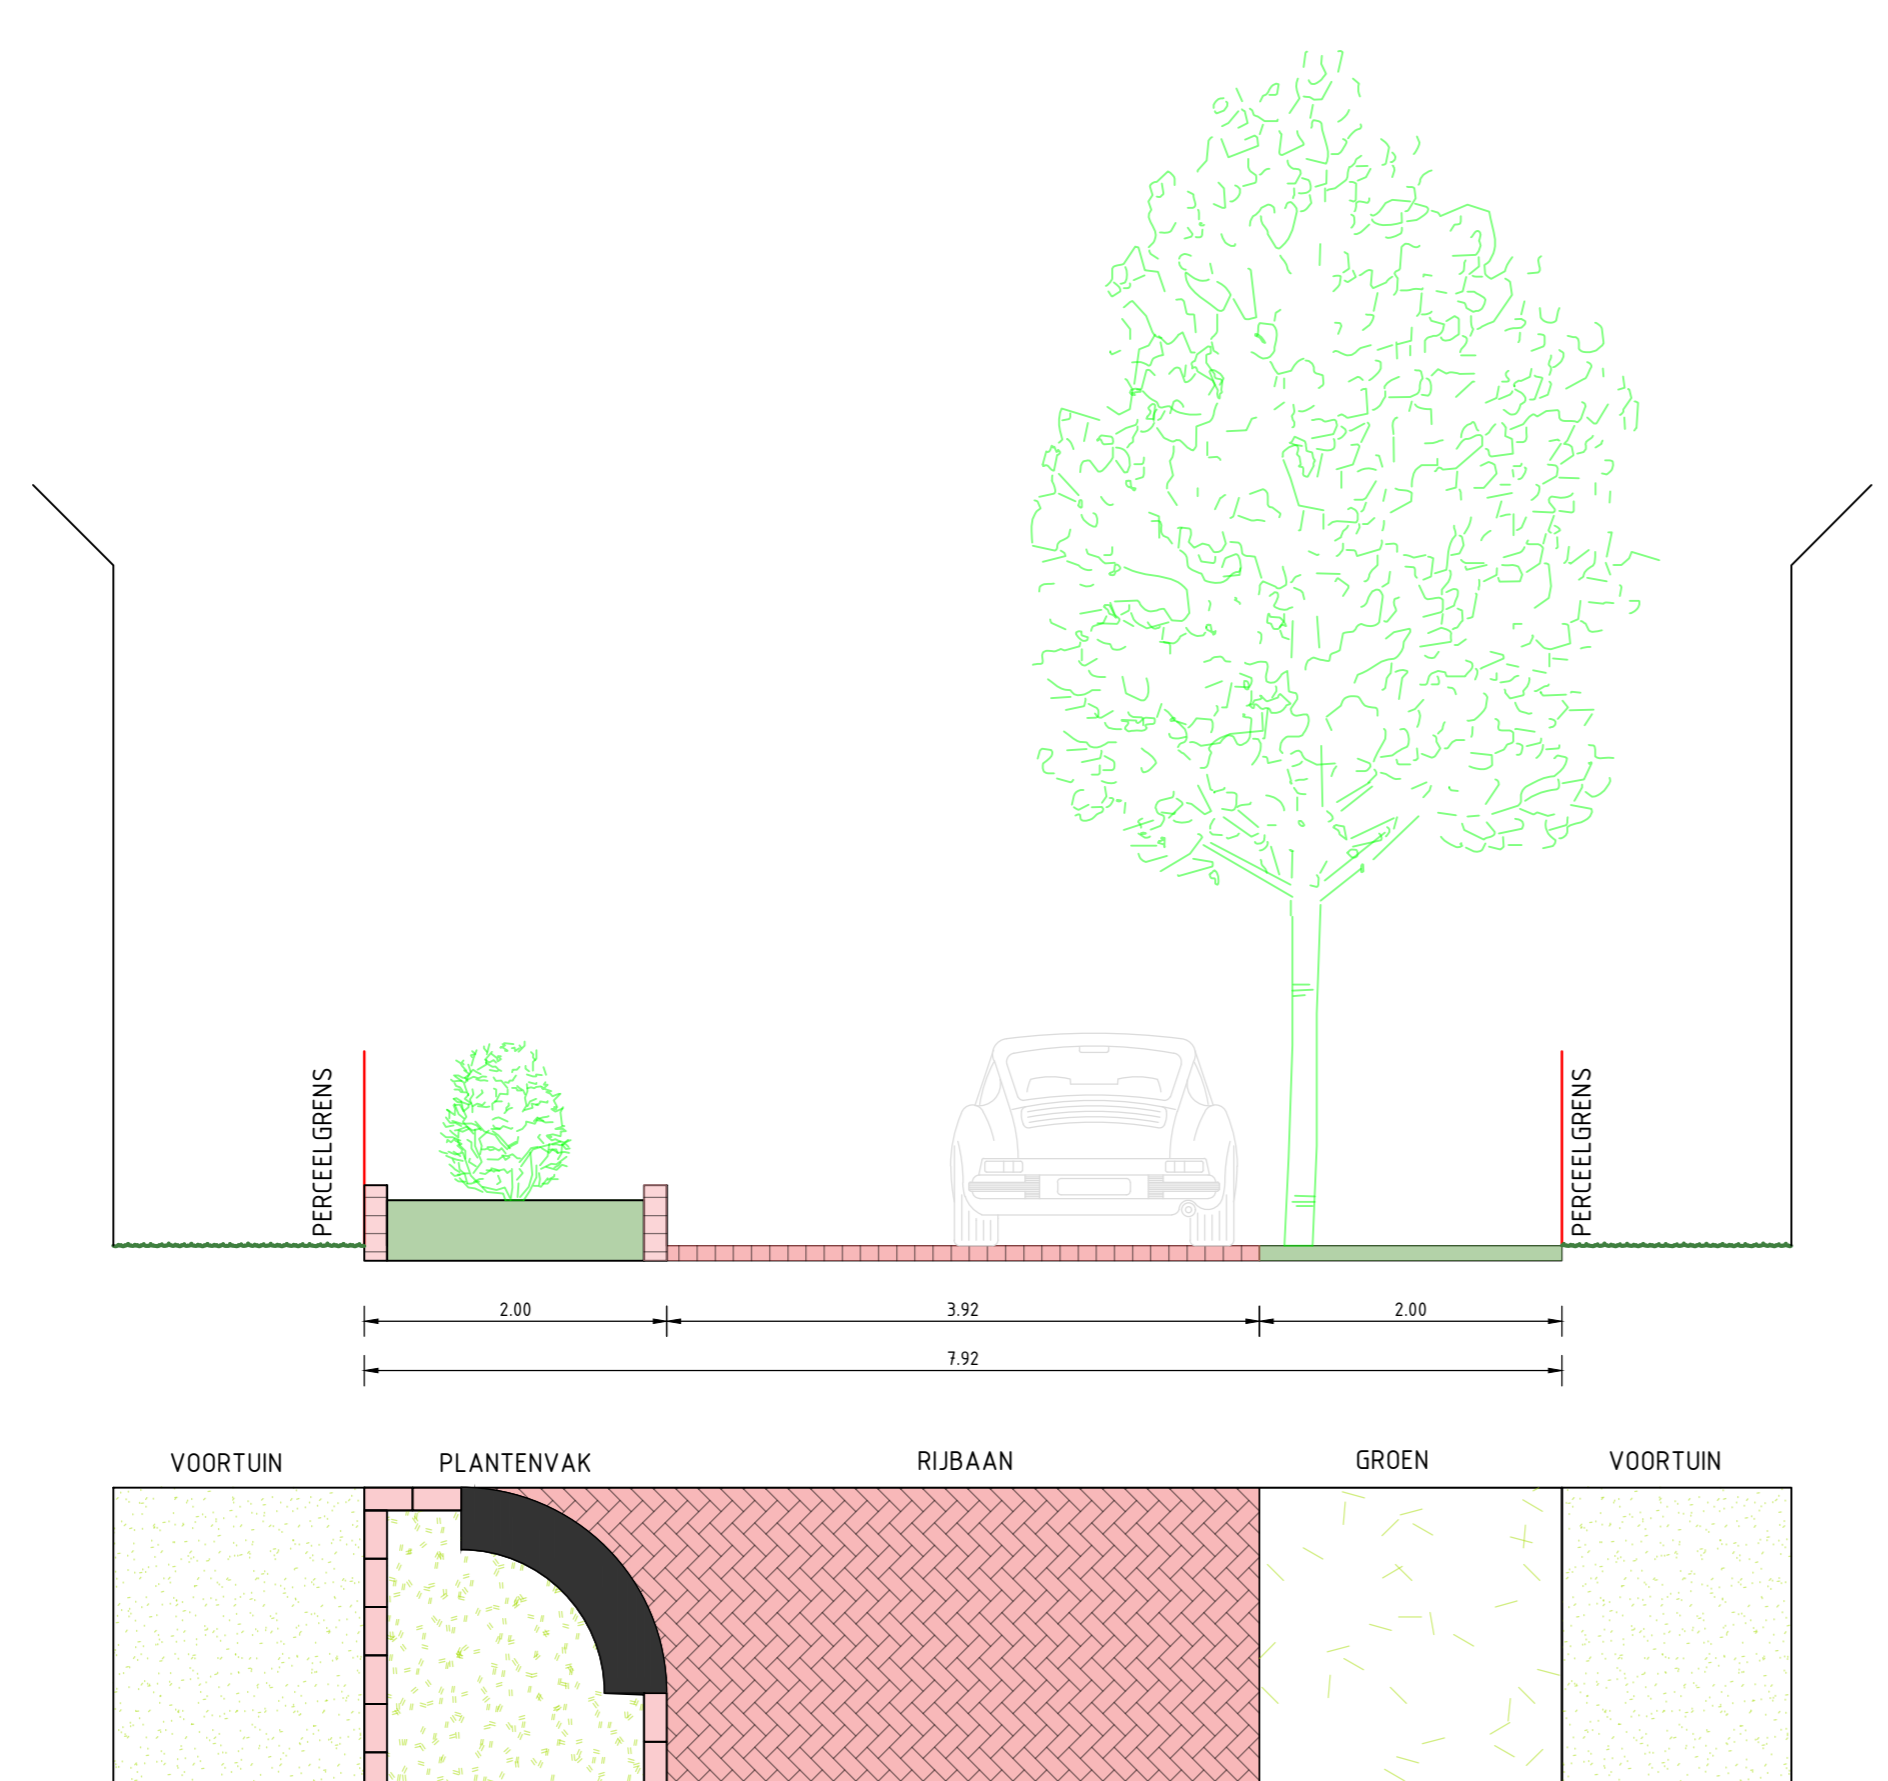

Dwarsprofiel 3
Emmastraat

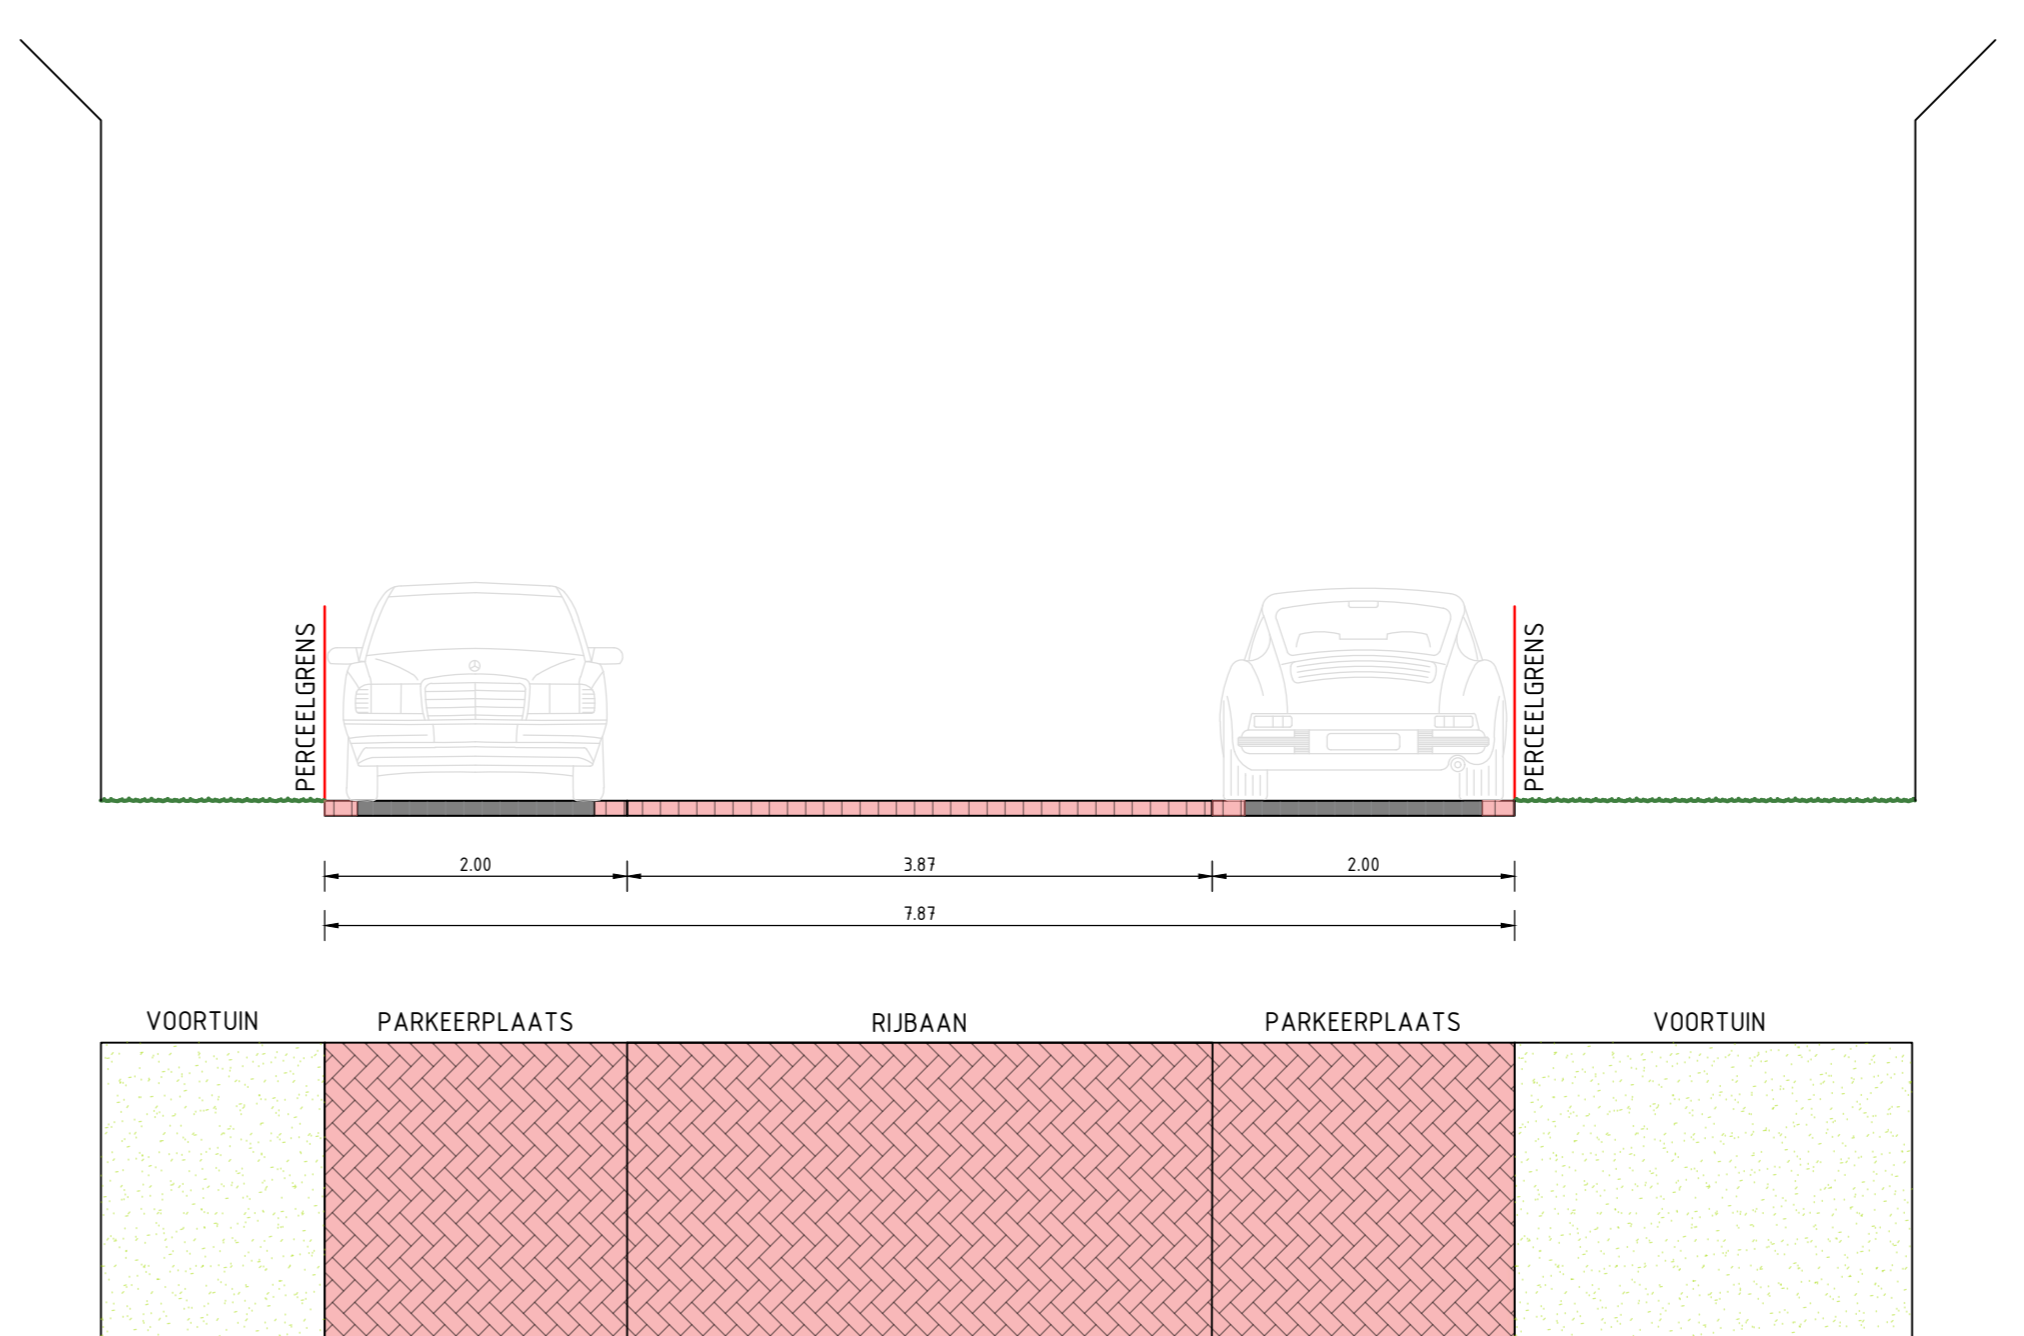

Dwarsprofiel 6
Bergstraat